


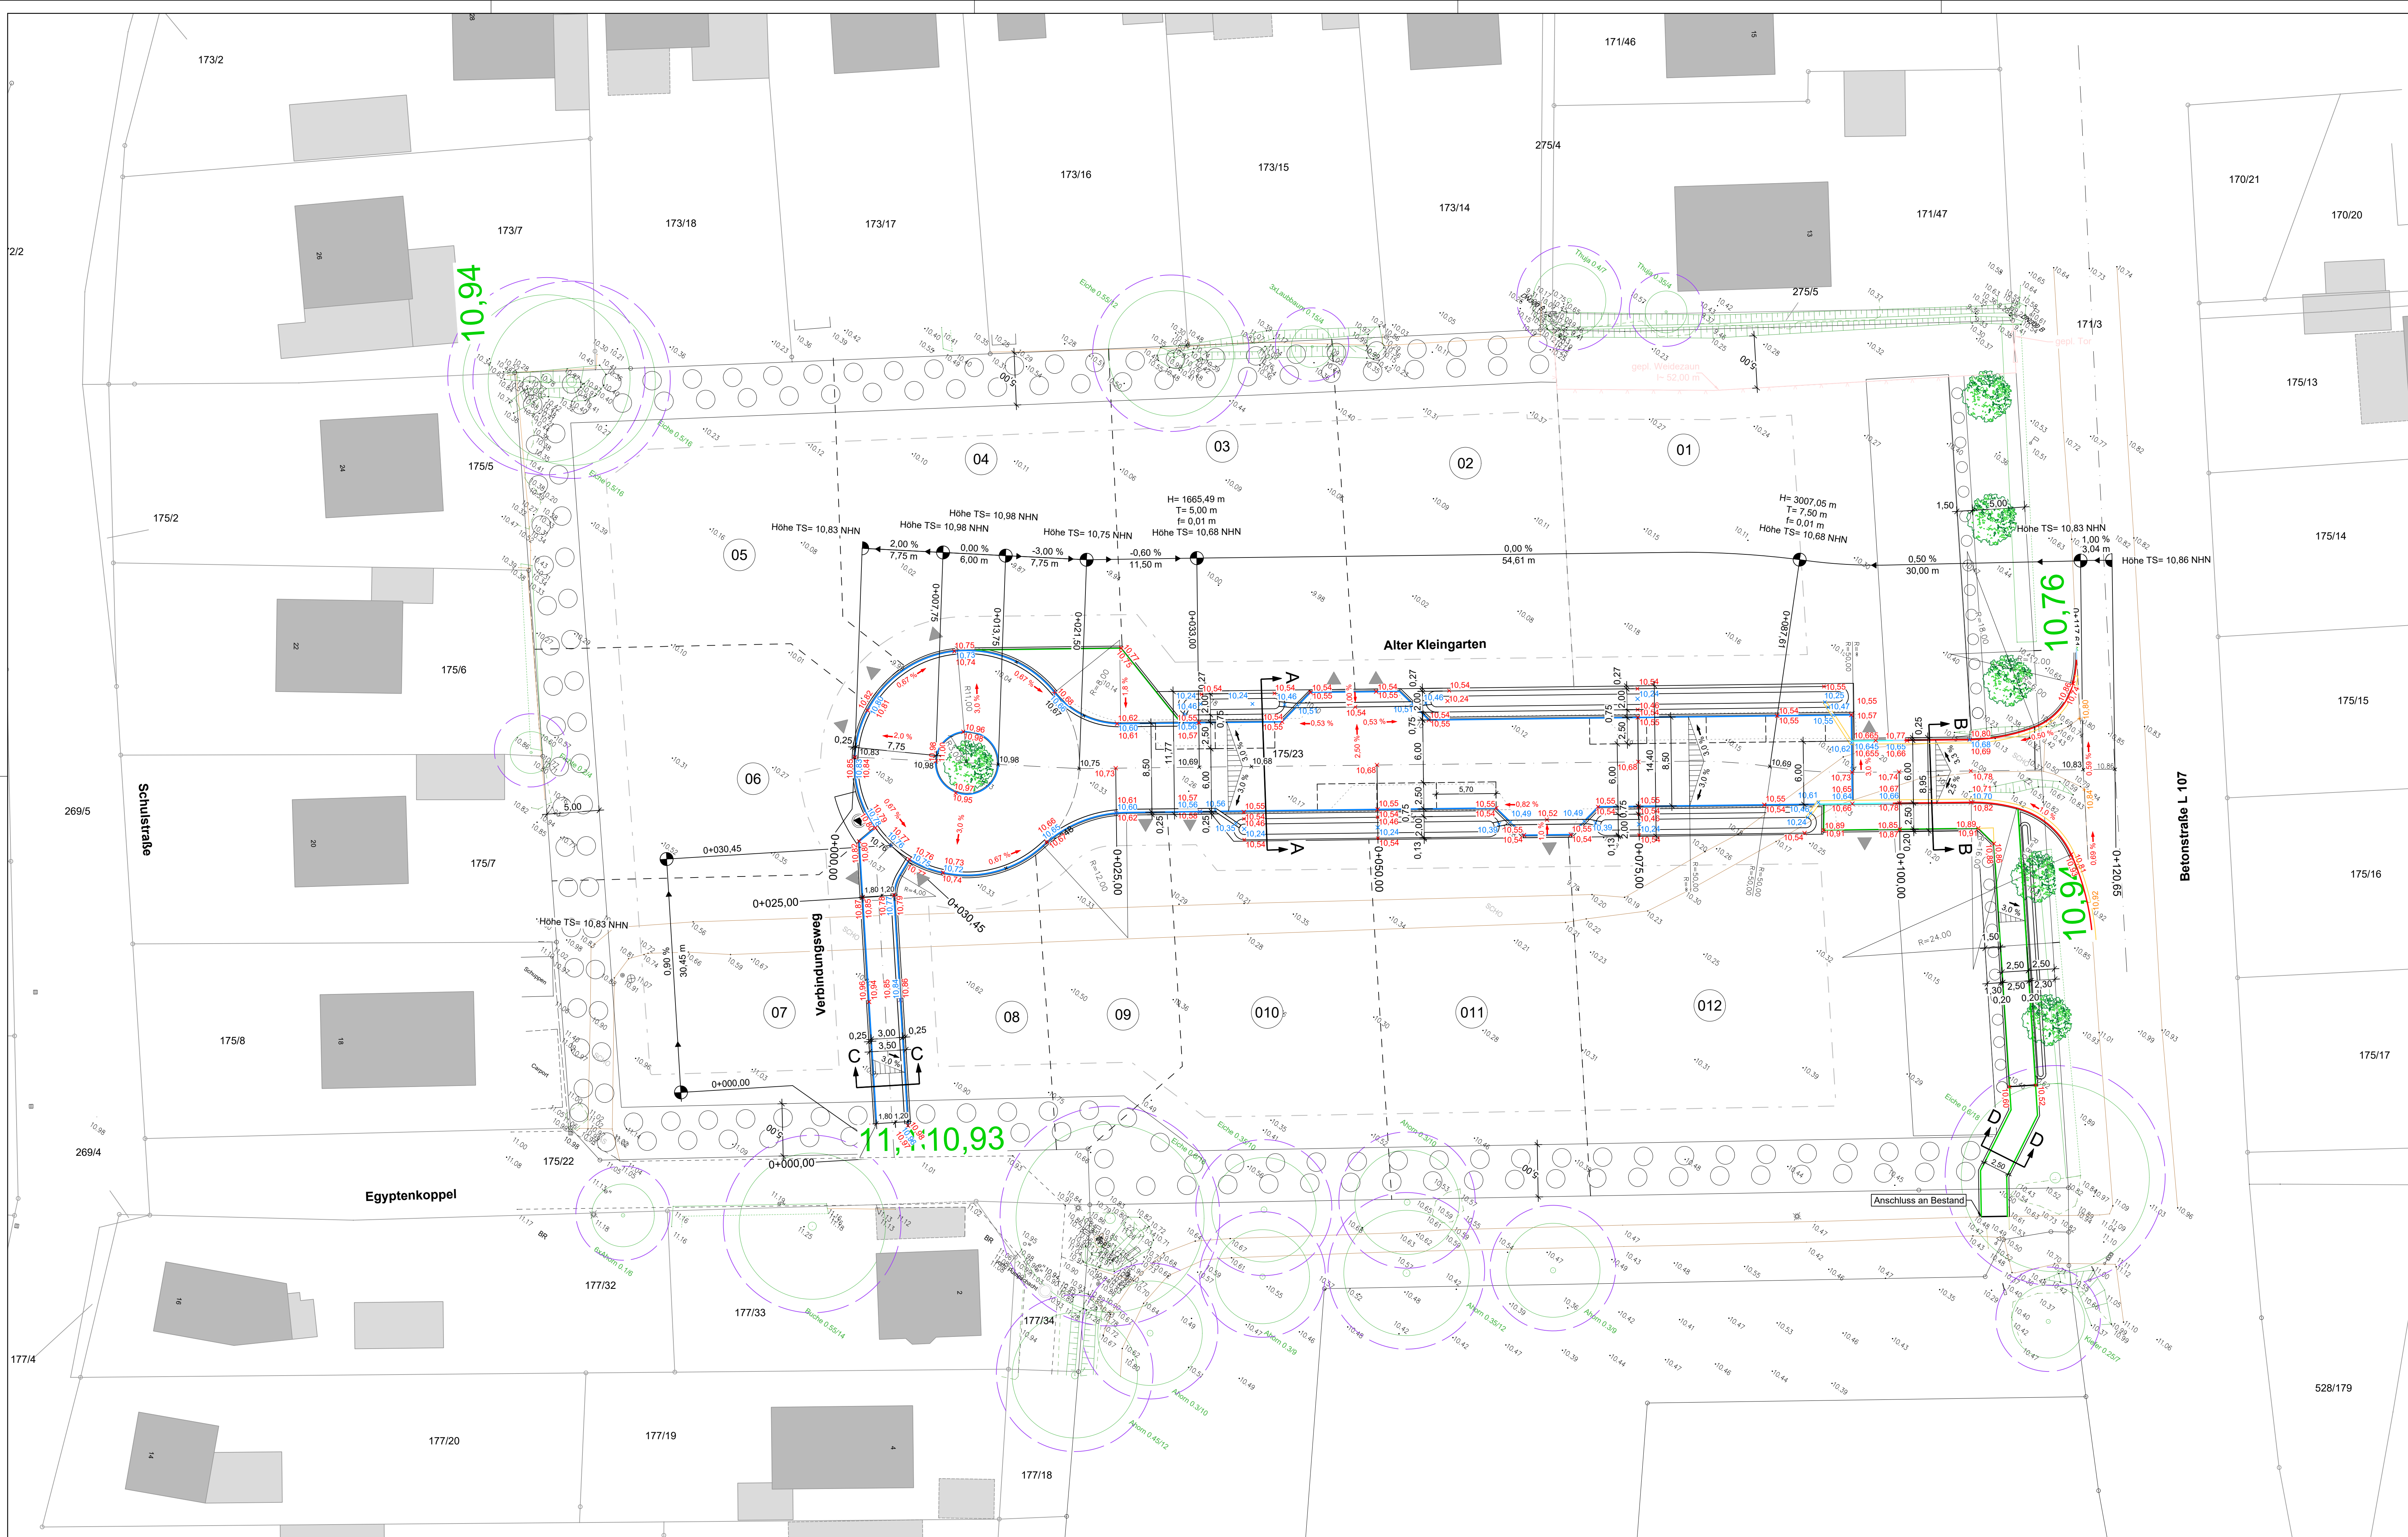

Zeichenerklärung:

- gepl. Deckenhöhe in NHN
- gepl. Wasserlaufhöhe in NHN
- gepl. Fahrbahnhöhe in NHN (am Neigungsbrechpunkt)
- vorh. Geländehöhe in NHN, interpoliert
- vorh. Geländehöhe in NHN, aus Bestand übernommen
- gepl. Straßenaufbau
- einseitiges / beidseitiges Quergefälle
- gepl. Tiefpunkt / Hochpunkt
- Neigungsbrechpunkt mit Angaben von:
 - Stationierung
 - Höhe TS = 25,50 NHN
 - H = 450,00 m
 - T = 15,00 m
 - f = 0,25 m
- Längsneigung und Abstand bis zum nächsten Neigungsbrechpunkt
- Angabe Radius
- Stationierung
- Lage Ausbaquerschnitt
- gepl. Zufahrt

Hinweis:
Die Deckenhöhen sind vor Ort zu überprüfen.
Es wird empfohlen, Einfahrten und Anbindungen erst nach dem Endausbau an die Bestandsstraße anzubinden.

- gepl. Hochbordstein HB (Beton)
- gepl. abgesenkter Hochbordstein HB (Beton)
- gepl. Tiefbordstein TB (Beton)
- gepl. Rasenbordstein EF (Beton)
- gepl. Rundbordstein RB (Beton)
- gepl. Hängerstein (Beton)
- gepl. Wasserlaufstein (2-reihig)
- gepl. Wasserlaufstein (3-reihig)
- gepl. Begrenzung der Fahrbahn

Index	Art der Änderung	Datum	Zeichen
B	Grundstückszufahrt und Hausanschlüsse für Grundstück 08 gem. Vorgabe Gemeinde eingefügt	14.10.2024	Bl./v.Rü.
A	Gem. E-Mail vom 01.03.2024 Amt GUMS enthält die Zufahrt und Vorströckungen auf dem Grundstück 08	11.03.2024	Bl./v.Rü.

d+p ■ **dänekamp und partner**
BERATENDE INGENIEURE VBI
Dipl.-Ing. Falk Derendorf · Dipl.-Ing. Wolfgang Kirsten · Dipl.-Ing. Wolfgang Nolte
Verbindungsweg 23 D 25469 Hohenbek Tel. 04103/6992-0 Fax 6992-99
E-Mail info@dänekamp.de Internet www.dänekamp.de

Gemeinde Heidgraben
Bebauungsplangebiet Nr. 24
- Wohngebiet Egypetenkoppel / Betonstraße -

Baumaßnahme	Anlage 10 Blatt 1 B
Erschließung	Planart Lageplan Deckenhöhen
	Maßstab 1:250
Bauherr	Projekt Nr. HEI22002
Gemeinde Heidgraben - Der Bürgermeister - Uetersener Straße 8 25436 Heidgraben	Phase Ausführungsplanung
	Datei A=HEI22002.dwg
	Blattgröße 0,59 m x 1,32 m = 0,78 m²
	bearbeitet: gezeichnet: geprüft:
	04. 2023 Bl. 04. 2023 v.Rü. 25.10.2023 No.

Planungsgrundlagen:
Bebauungsplan erstellt vom Büro dn Stadtplanung, Kellerstraße 49, 25462 Rellingen,
Stand: 22.08.2022

dn stadtplanung
Büro für Stadtplanung, Landschaftsplanung, Vermessung

Vermessung erstellt im Januar 2021 durch:

Gemarkung: Heidgraben Flur: 2
Die Höhen beziehen sich auf NHN (DHN2016).
Die Koordinaten beziehen sich auf ETRS89-UTM32 (Hamburg = System 310).
Durch die UTM-Abbildung weisen die Strecken eine Längsverzerrung von 40cm/km auf.

Quelle: Auszug aus den Geobasisdaten des Landesamtes für Vermessung und Geoinformation Schleswig-Holstein

© GeoBasis DLS, Fernstudium (Hamburg) 2021
© GeoBasis DLS, Fernstudium (Hamburg) 2021