




Darstellung des rechtskräftigen Flächennutzungsplanes

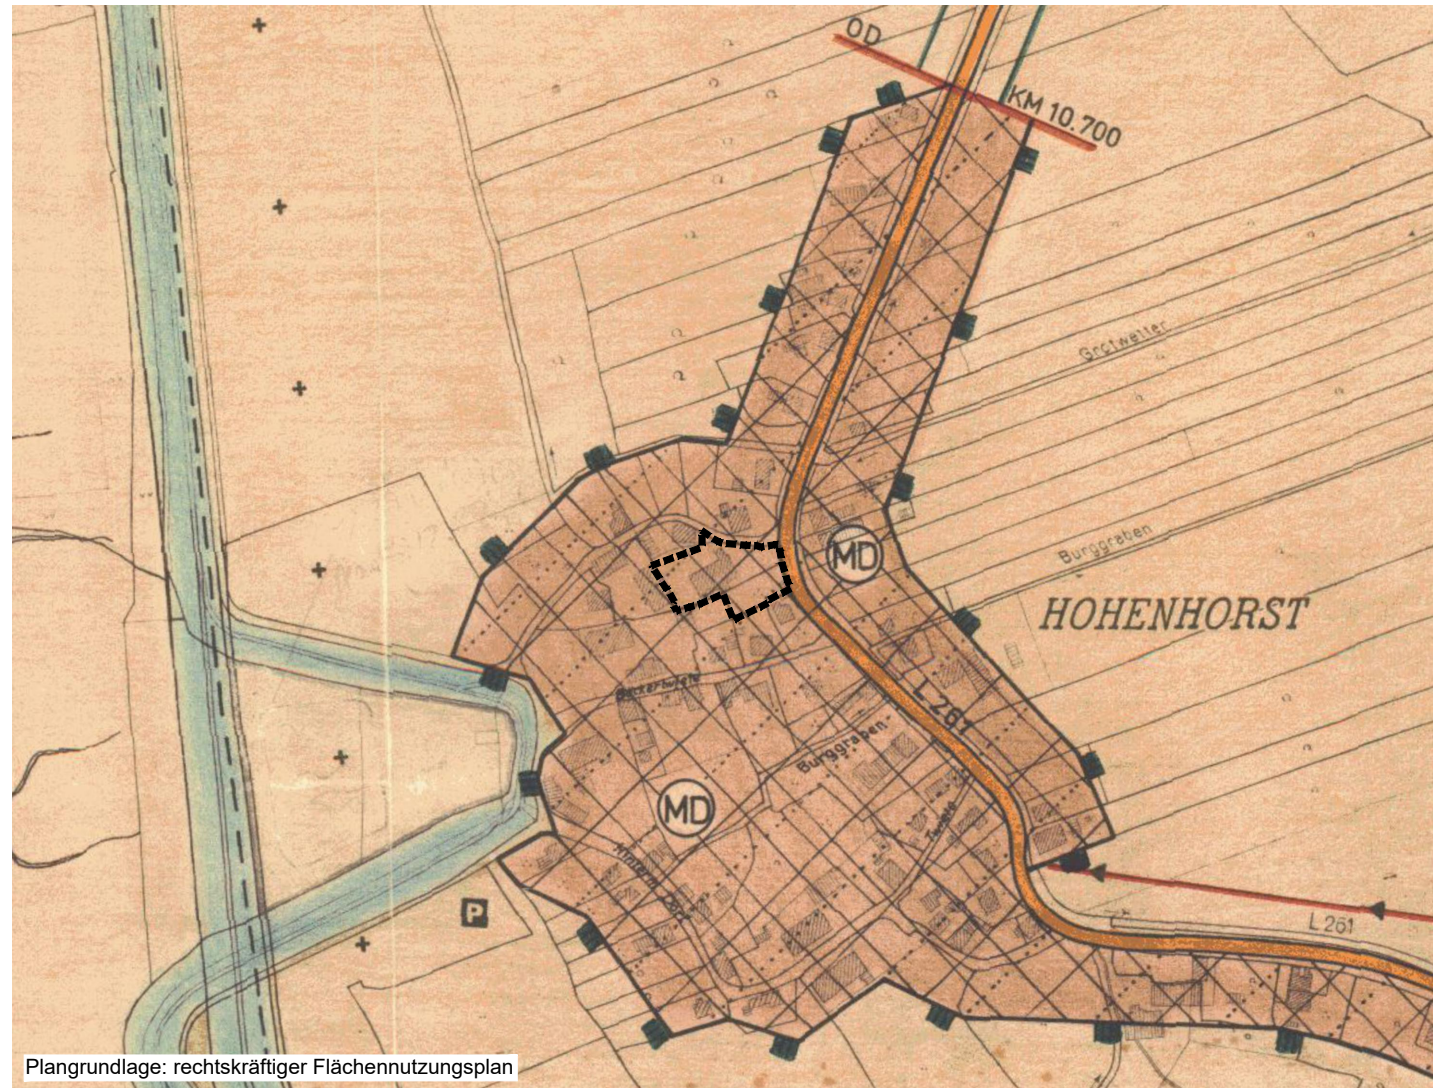


Plangrundlage: rechtskräftiger Flächennutzungsplan

ZEICHENERKLÄRUNG



PLAN-ZEICHEN	ERLÄUTERUNGEN
I. DARSTELLUNGEN	
	GRENZE DES RÄUMLICHEN GELTUNGSBEREICHES DER BERICHTIGUNG DES FLÄCHENNUTZUNGSPLANES
1. ART DER BAULICHEN NUTZUNG (§ 5 Abs. 2 Nr. 1 BauGB)	
	DORFGEBIET (§ 1 Abs. 2 Nr. 5 BauNVO)

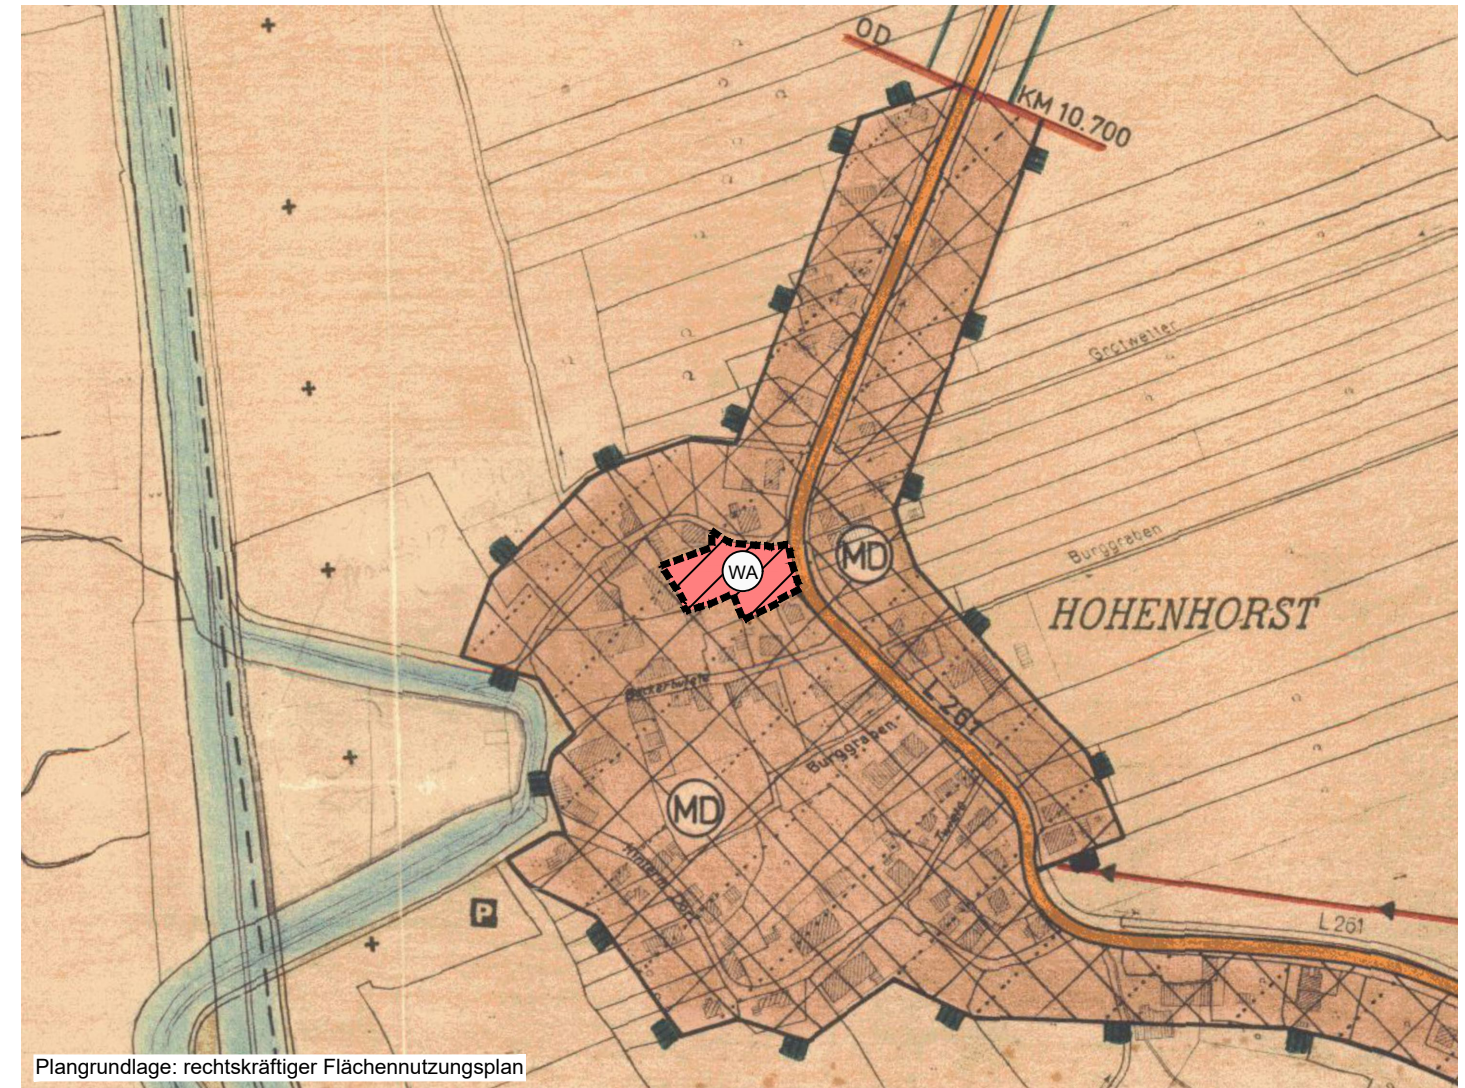
Darstellung des rechtskräftigen Flächennutzungsplanes mit Berichtigung im Rahmen der 3. Änderung des Bebauungsplanes Nr. 8b



Plangrundlage: rechtskräftiger Flächennutzungsplan

ZEICHENERKLÄRUNG

PLAN-ZEICHEN	ERLÄUTERUNGEN
I. DARSTELLUNGEN	
	GRENZE DES RÄUMLICHEN GELTUNGSBEREICHES DER BERICHTIGUNG DES FLÄCHENNUTZUNGSPLANES
1. ART DER BAULICHEN NUTZUNG (§ 5 Abs. 2 Nr. 1 BauGB)	
	ALLGEMEINE WOHNGBIETE (§ 1 Abs. 2 Nr. 3 BauNVO)

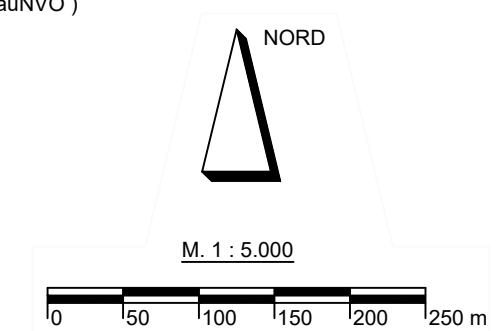

Für die Gemeinde Haselau: Datum 17.04.2024