


Grundlage:  
Flächennutzungsplan Gemeinde Haselau

**ZEICHENERKLÄRUNG**

PLAN-ZEICHEN	ERLÄUTERUNGEN
<b>I. FESTSETZUNGEN (ANORDNUNGEN NORMATIVEN INHALTS)</b>	
	GRENZE DES RÄUMLICHEN GELTUNGSBEREICHES DER 10. ÄNDERUNG DES FLÄCHENNUTZUNGSPLANES
	FLÄCHEN FÜR DIE LANDWIRTSCHAFT
	DORFGEBIETE

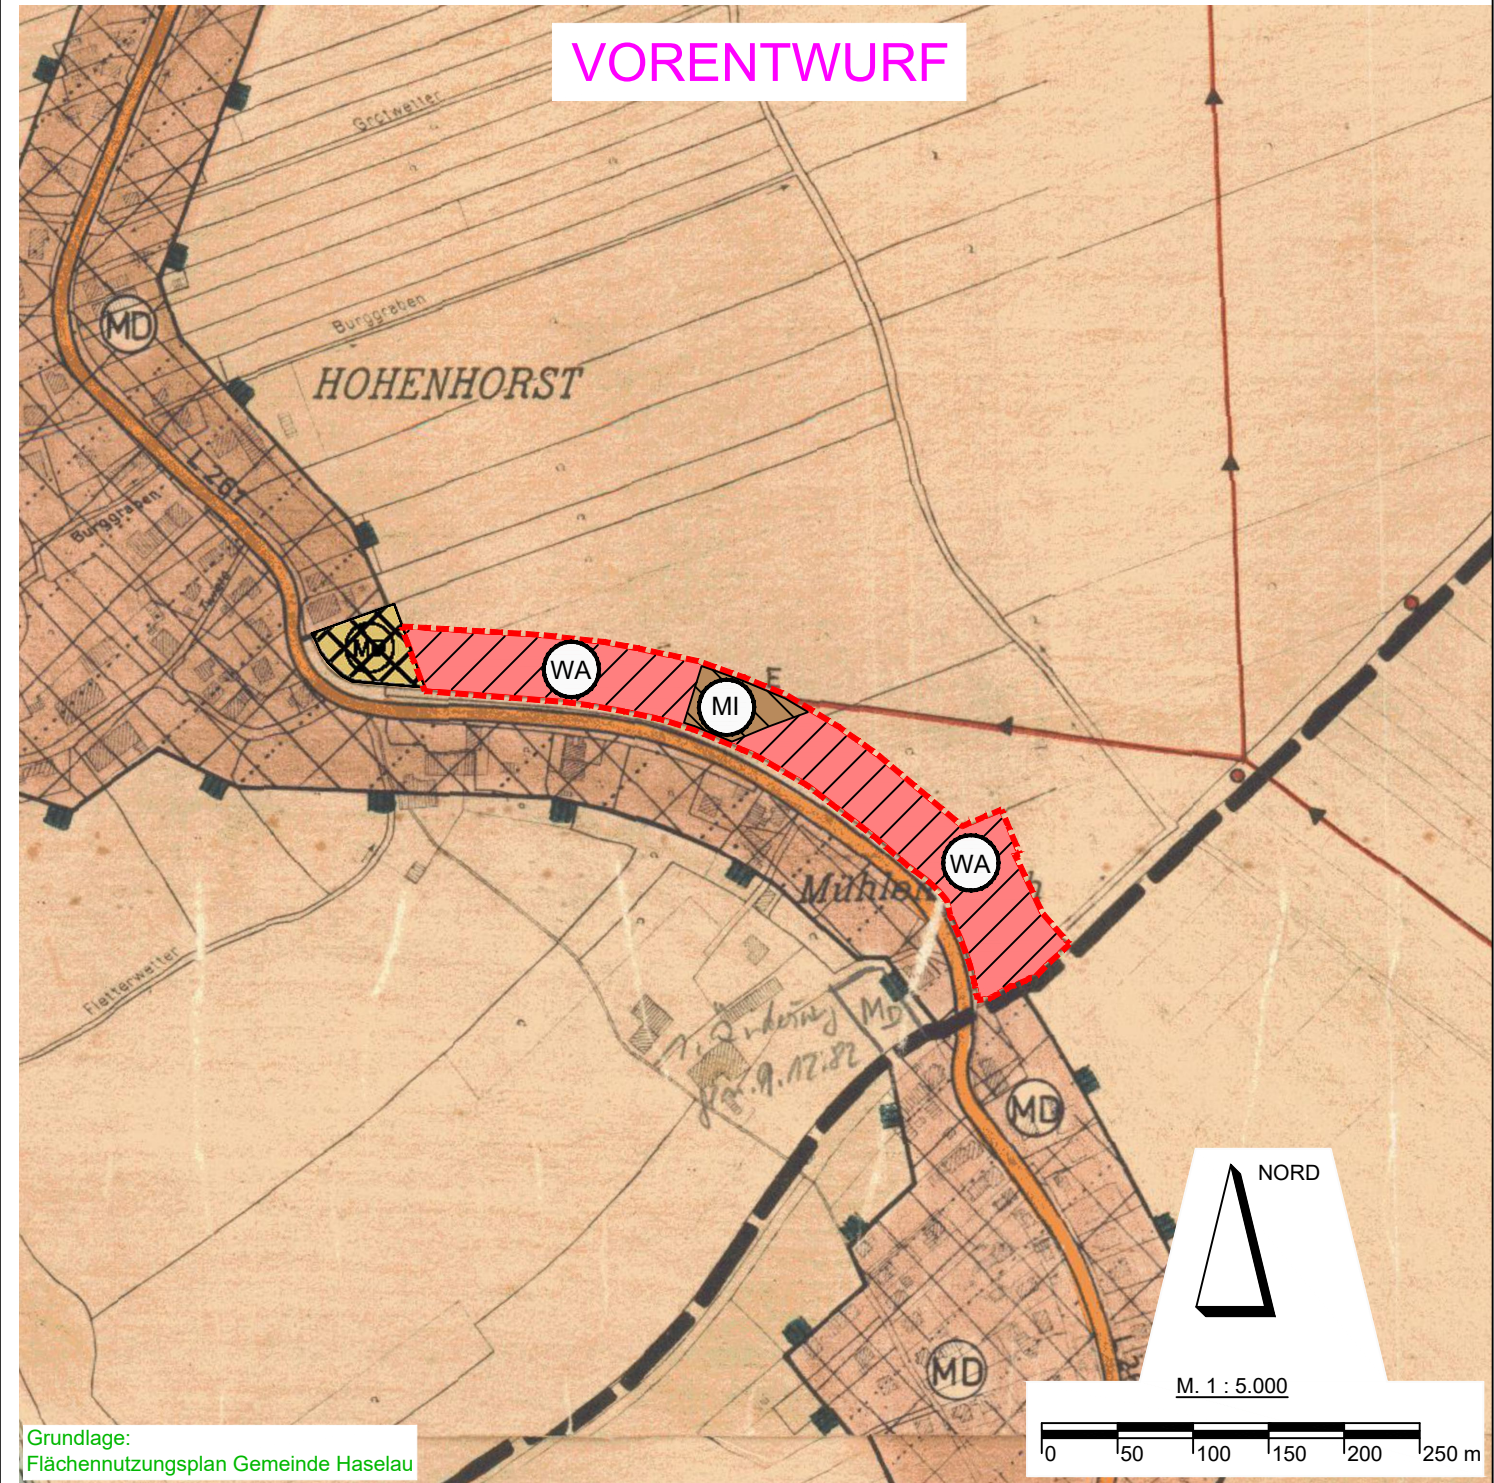


Grundlage:  
Flächennutzungsplan Gemeinde Haselau

**ZEICHENERKLÄRUNG**

PLAN-ZEICHEN	ERLÄUTERUNGEN
<b>I. FESTSETZUNGEN (ANORDNUNGEN NORMATIVEN INHALTS)</b>	
	GRENZE DES RÄUMLICHEN GELTUNGSBEREICHES DER 10. ÄNDERUNG DES FLÄCHENNUTZUNGSPLANES
	ALLGEMEINE WOHNGEBIETE
	MISCHGEBIET

Übersichtsplan mit Geltungsbereich M ca. 1:20.000

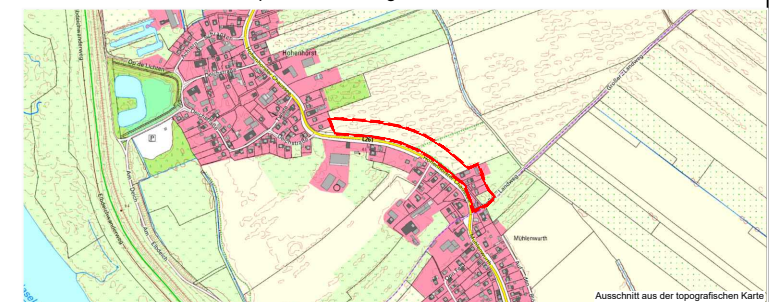

10. ÄNDERUNG FLÄCHENNUTZUNGSPLAN

**GEMEINDE HASELAU**

Für die Gemeinde Haselau:

Datum 19.10.2023

**MÖLLER - PLAN**

Schlödelsweg 111 \* 22880 Wedel \* Tel. 04103-919226 \* Internet: [www.moeller-plan.de](http://www.moeller-plan.de)