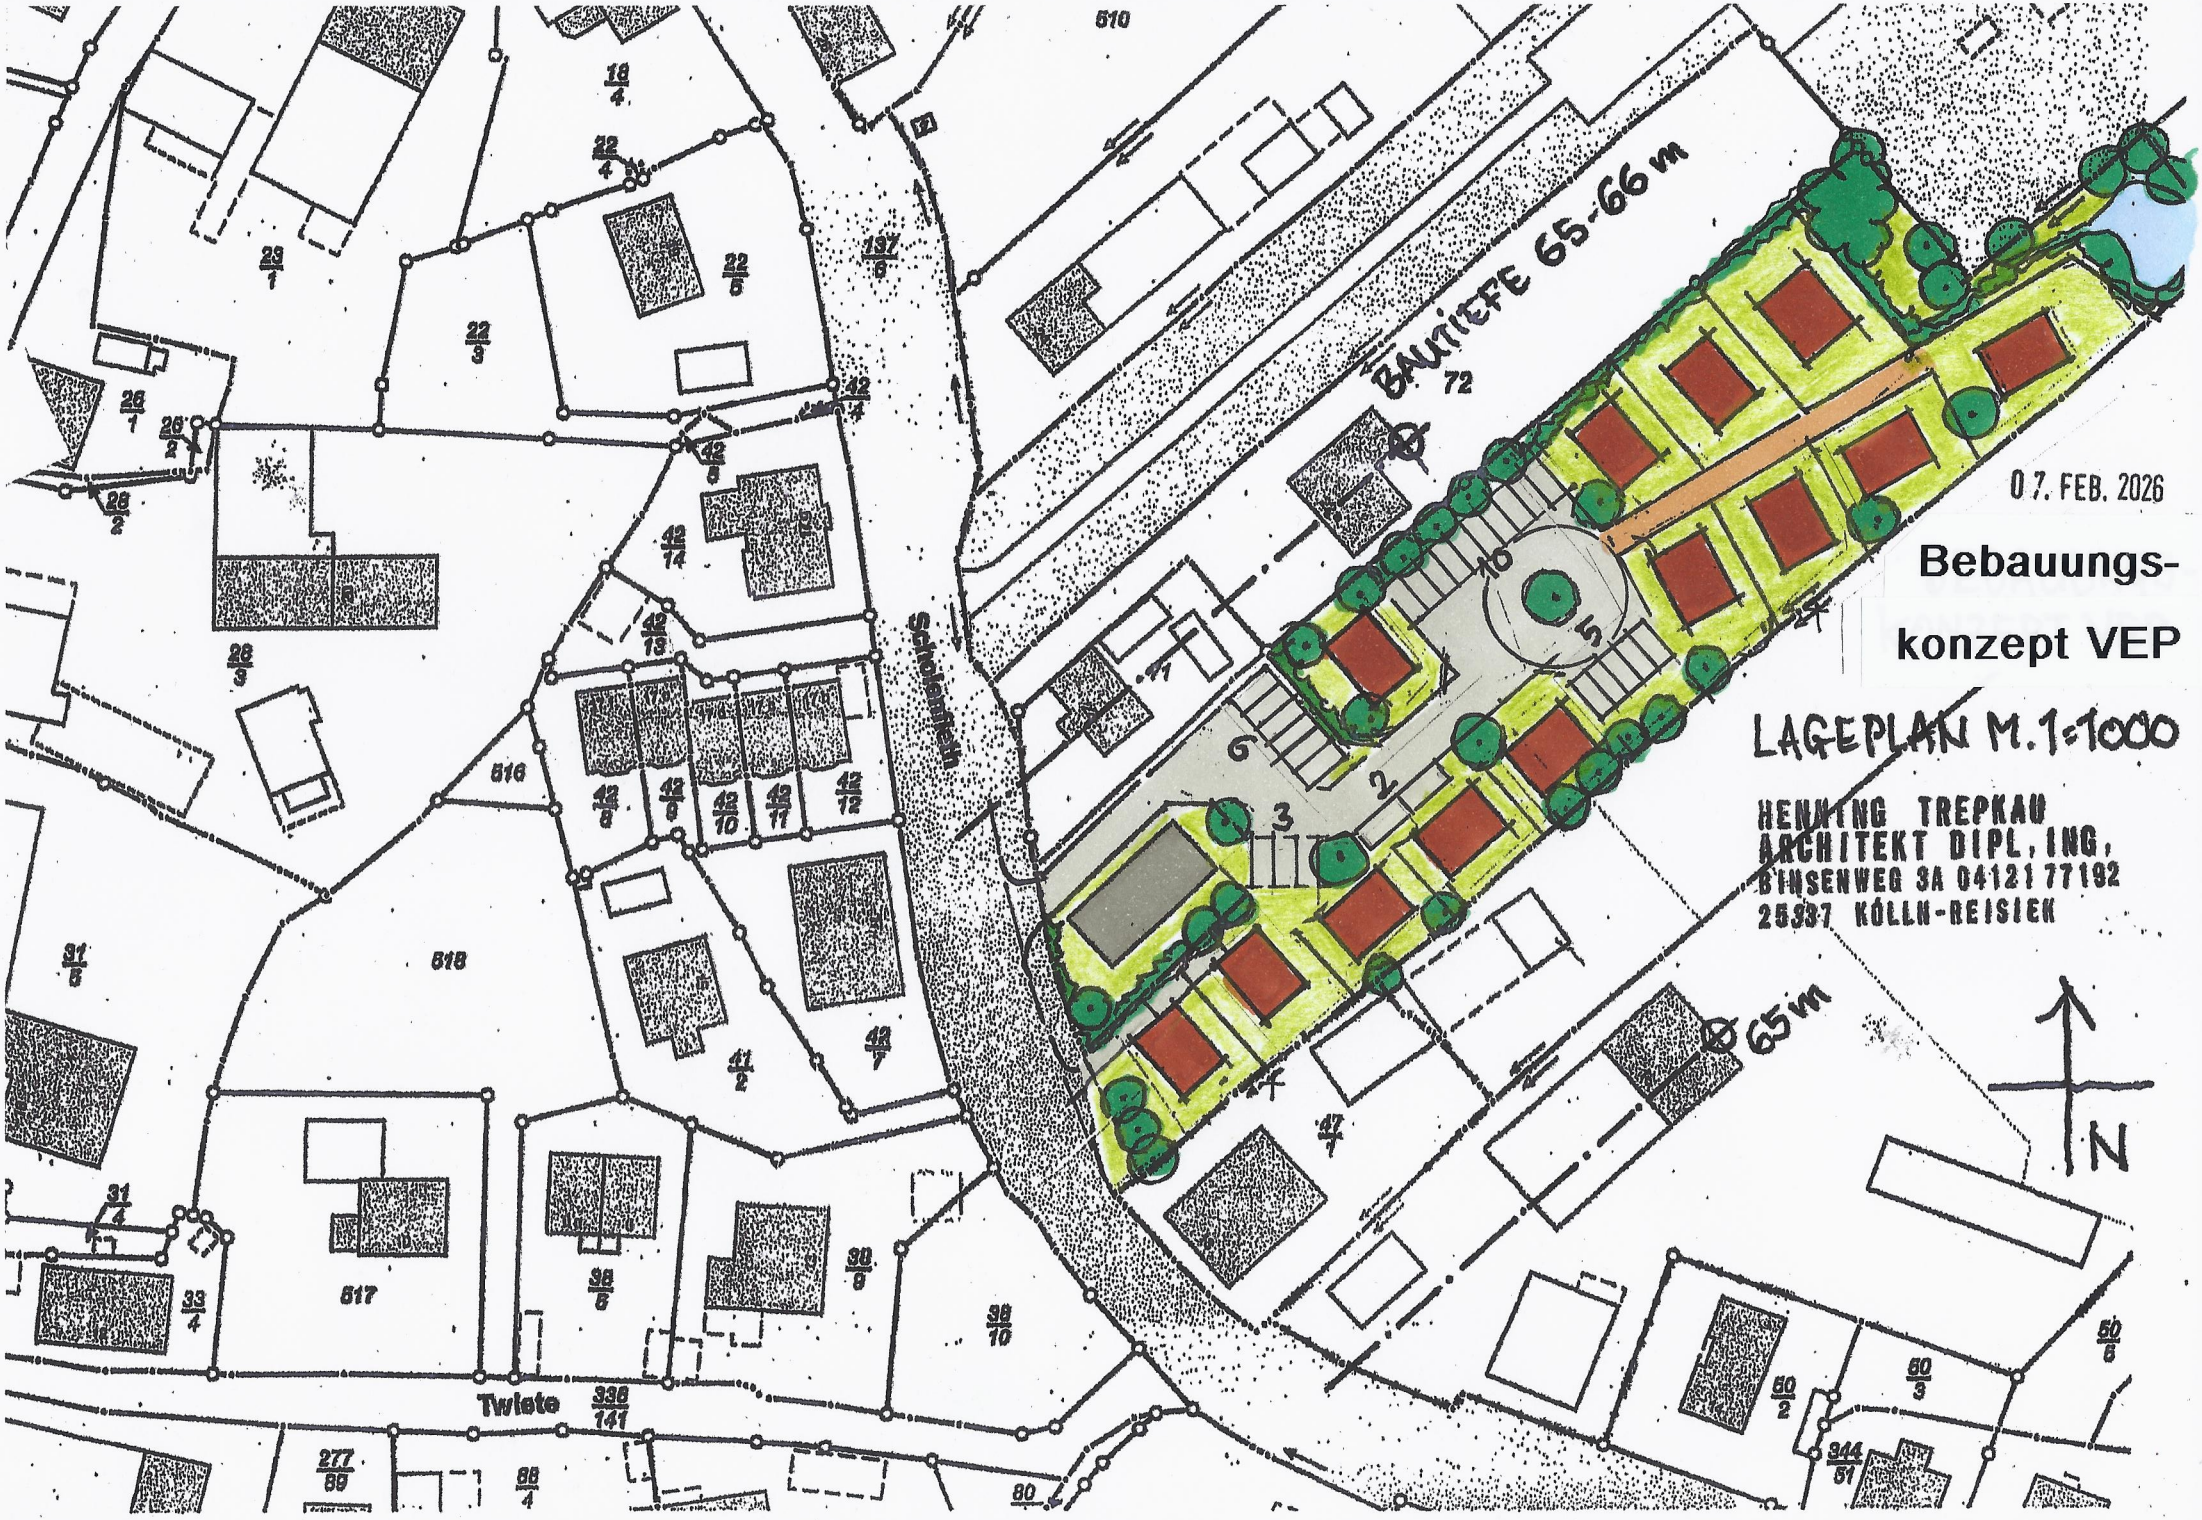
BAUTIEFE 65-66 m
07. FEB. 2026
Bebauungs-
konzept VEP
LAGEPLAN M. 1:1000
HENNING TREPKAU
ARCHITEKT DIPL. ING.
BINSENWEG 3A 04121 77192
25337 KÖLLN-REISIEK
65 m
N
Twiete
Schulenstieg