


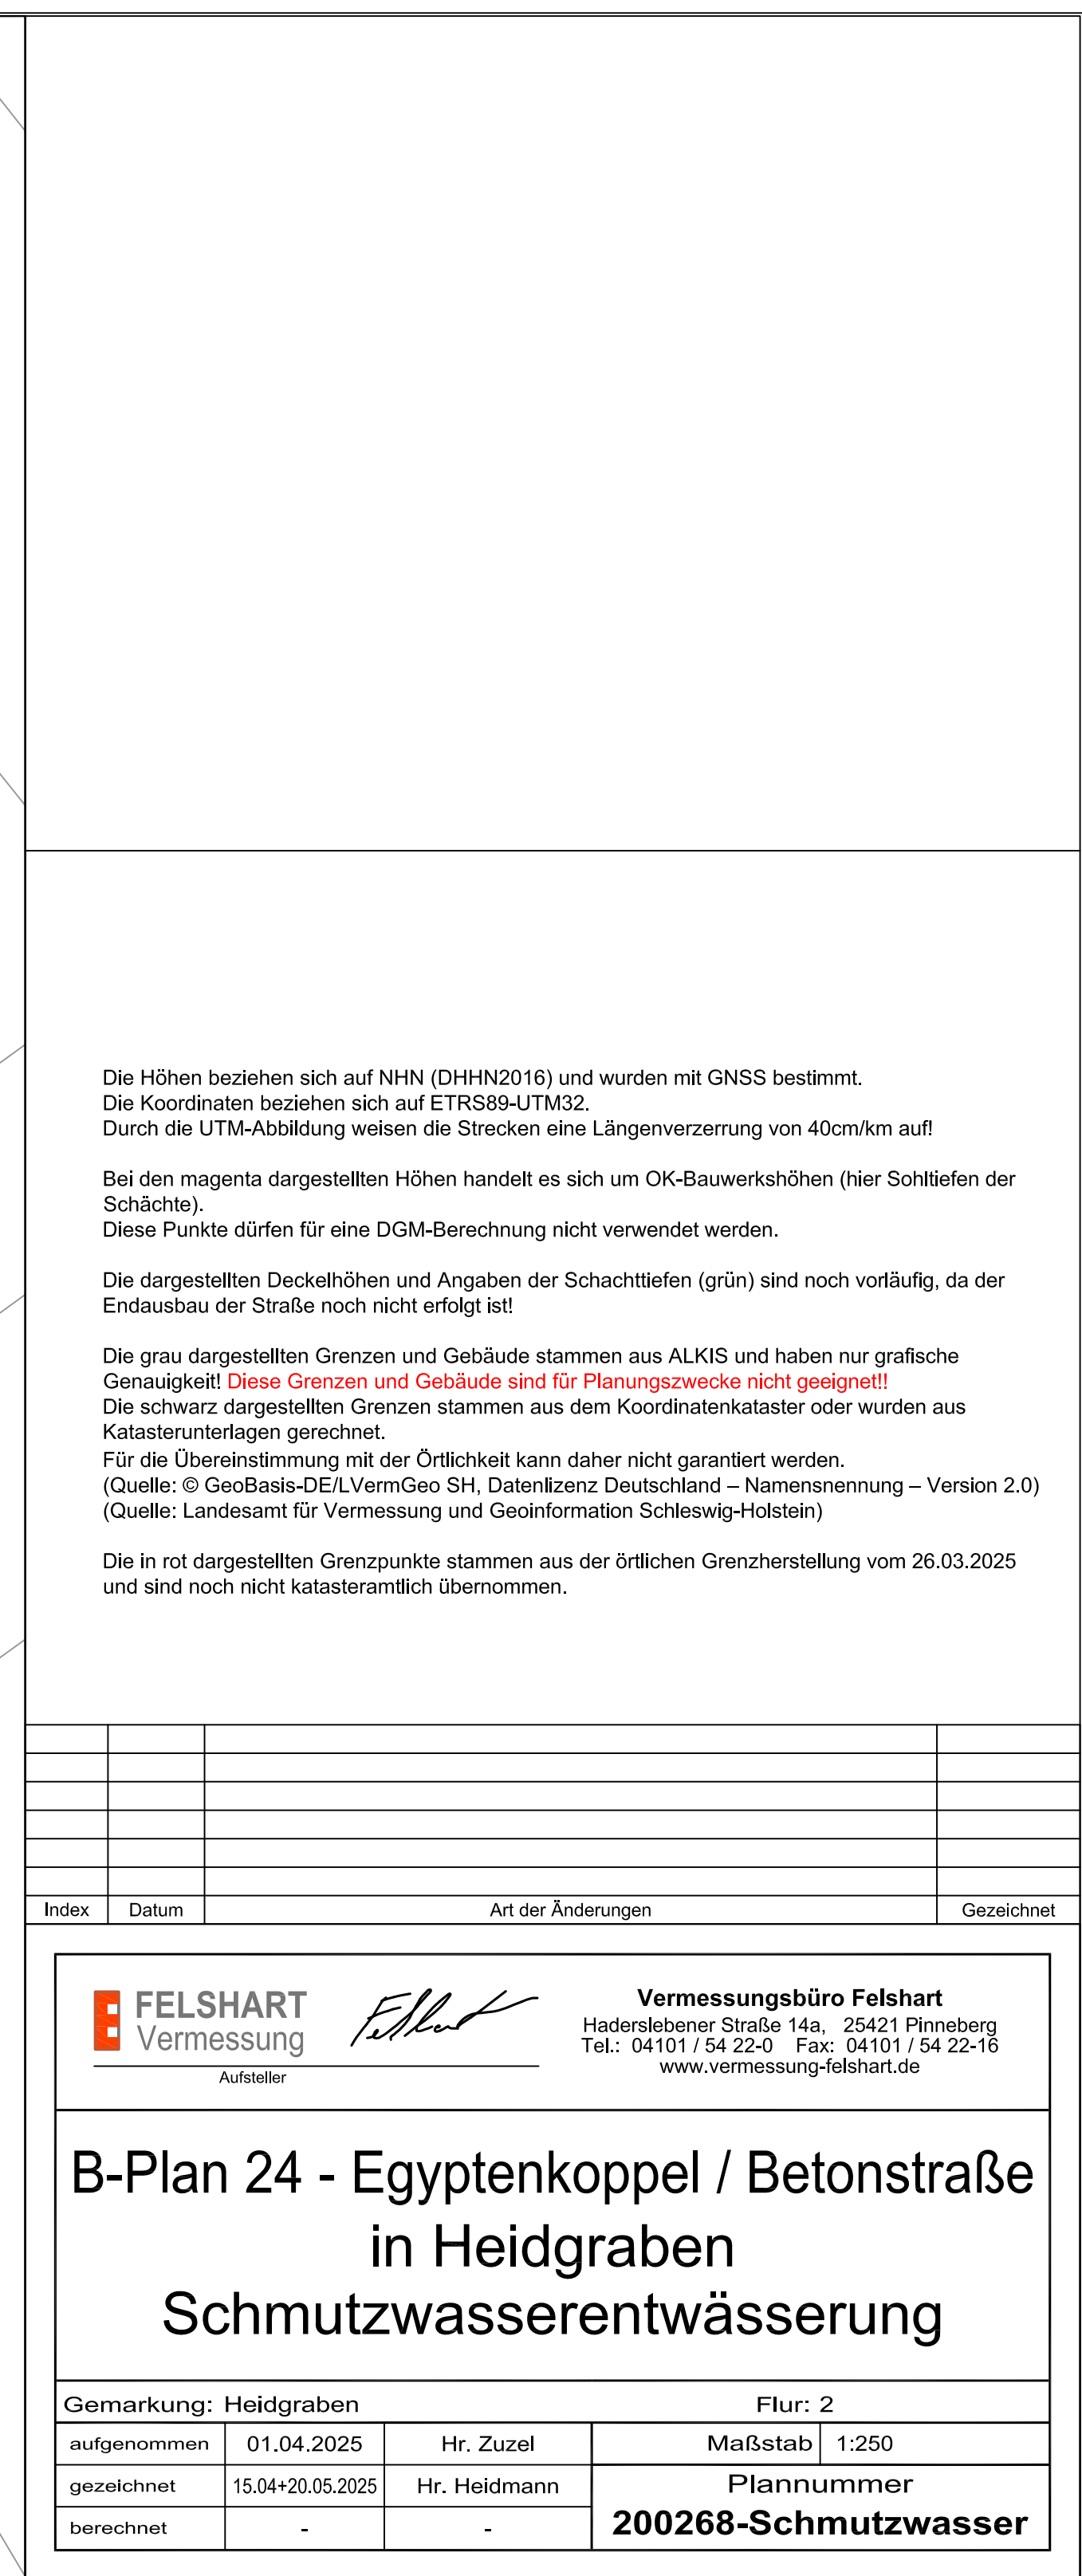

Die in rot dargestellten Grenzpunkte stammen aus der örtlichen Grenzherstellung vom 26.03.2025 und sind noch nicht katasteramtlich übernommen.

Index	Datum	Art der Änderungen	Gezeichnet



FELSHART
Vermessung



Vermessungsbüro Felshart
Haderslebener Straße 14a, 25421 Pinneberg
Tel.: 04101 / 54 22-0 Fax: 04101 / 54 22-16
www.vermessung-felshart.de

Aufsteller

B-Plan 24 - Egyptenkoppel / Betonstraße in Heidgraben Schmutzwasserentwässerung

Bemerkung: Heidgraben		Flur: 2	
Aufgenommen	01.04.2025	Hr. Zuzel	Maßstab 1:250
Gezeichnet	15.04+20.05.2025	Hr. Heidmann	Plannummer 200268-Schmutzwasser
Überrechnet	-	-	