


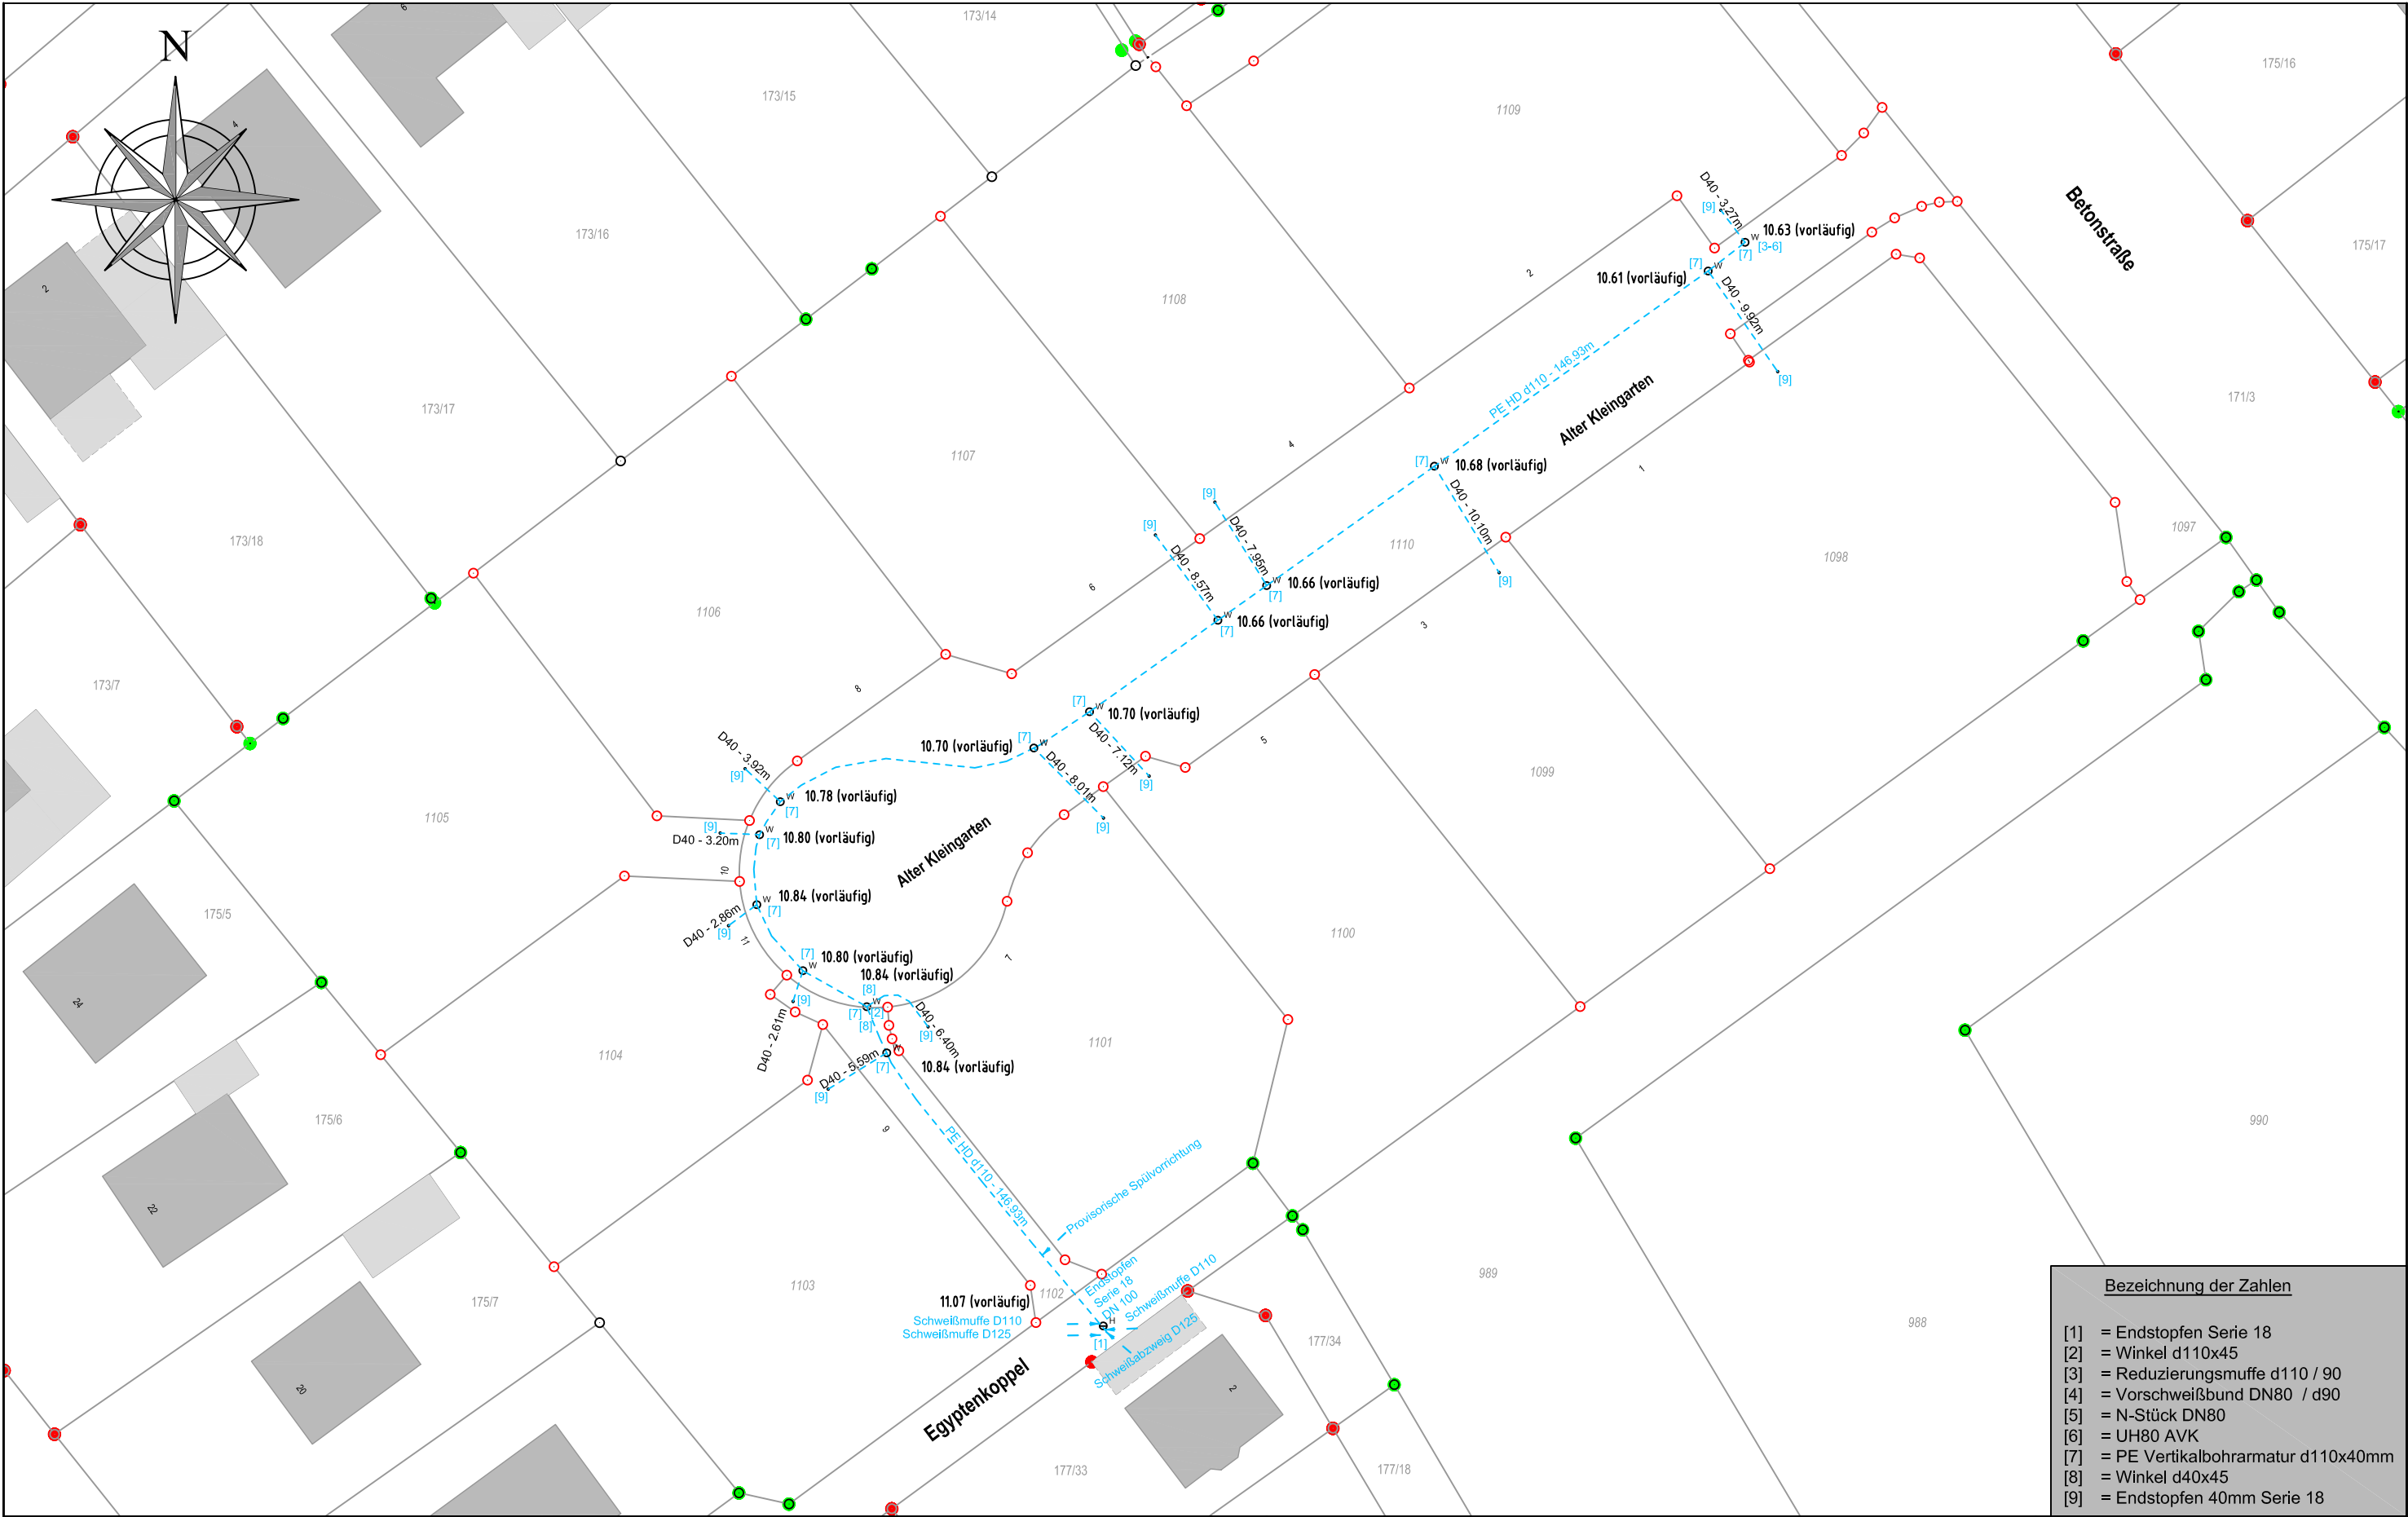

Bezeichnung der Zahlen	
[1]	= Endstopfen Serie 18
[2]	= Winkel d110x45
[3]	= Reduzierungsmuffe d110 / 90
[4]	= Vorschweißbund DN80 / d90
[5]	= N-Stück DN80
[6]	= UH80 AVK
[7]	= PE Vertikalbohrarmatur d110x40mm
[8]	= Winkel d40x45
[9]	= Endstopfen 40mm Serie 18

Die Höhen beziehen sich auf NHN (DHHN2016) und wurden mit GNSS bestimmt.
Die Koordinaten beziehen sich auf ETRS89-UTM32.
Durch die UTM-Abbildung weisen die Strecken eine Längenverzerrung von 40cm/km auf!

Der dargestellte Leitungsverlauf stammt aus dem Aufmaß von Firma Meinert.
Die angebrachten Zahlen [1] - [9] und deren Bezeichnung stammt aus dem Formstückplan Verlegung.pdf
Die grau dargestellten Grenzen und Gebäude stammen aus ALKIS und haben nur grafische Genauigkeit! **Diese Grenzen und Gebäude sind für Planungszwecke nicht geeignet!!**
Die schwarz dargestellten Grenzen stammen aus dem Koordinatenkataster oder wurden aus Katasterunterlagen gerechnet.
Für die Übereinstimmung mit der Örtlichkeit kann daher nicht garantiert werden.
(Quelle: © GeoBasis-DE/LVermGeo SH, Datenlizenz Deutschland – Namensnennung – Version 2.0)
(Quelle: Landesamt für Vermessung und Geoinformation Schleswig-Holstein)

Die in rot dargestellten Grenzpunkte stammen aus der örtlichen Grenzerstellung vom 26.03.2025 und sind noch nicht katasteramtlich übernommen.

**B-Plan 24 - Egyptenkoppel / Betonstraße
in Heidgraben**
Wasserversorgung

Gem.: Heidgraben Flur: 2 Maßstab: 1:500

Auftragsnr.: 200268	Plannummer: 200268-Trinkwasser	gemessen am/durch 01.04.2025 / JZ	erstellt am/durch 15.04+19.05.2025 / EH
-------------------------------	--	---	---



Vermessungsbüro Felshart
Haderslebener Straße 14a
25421 Pinneberg
Ruf: 04101 - 54 22 0
Fax: 04101 - 54 22 16
mail@vermessung-felshart.de
www.vermessung-felshart.de