


Die Flächenangabe(n) bleibt/bleiben
bis zur Übernahme der Messung
durch das LVermGeo SH verbindlich.

Die Flurstücke 4/2, 10/3, 16/28, 16/24, 16/25, 44/4, 44/5, 16/26 und 16/27
sollen verschmolzen / vereinigt werden.
Die grau dargestellten Grenzen entfallen zukünftig.

4
2

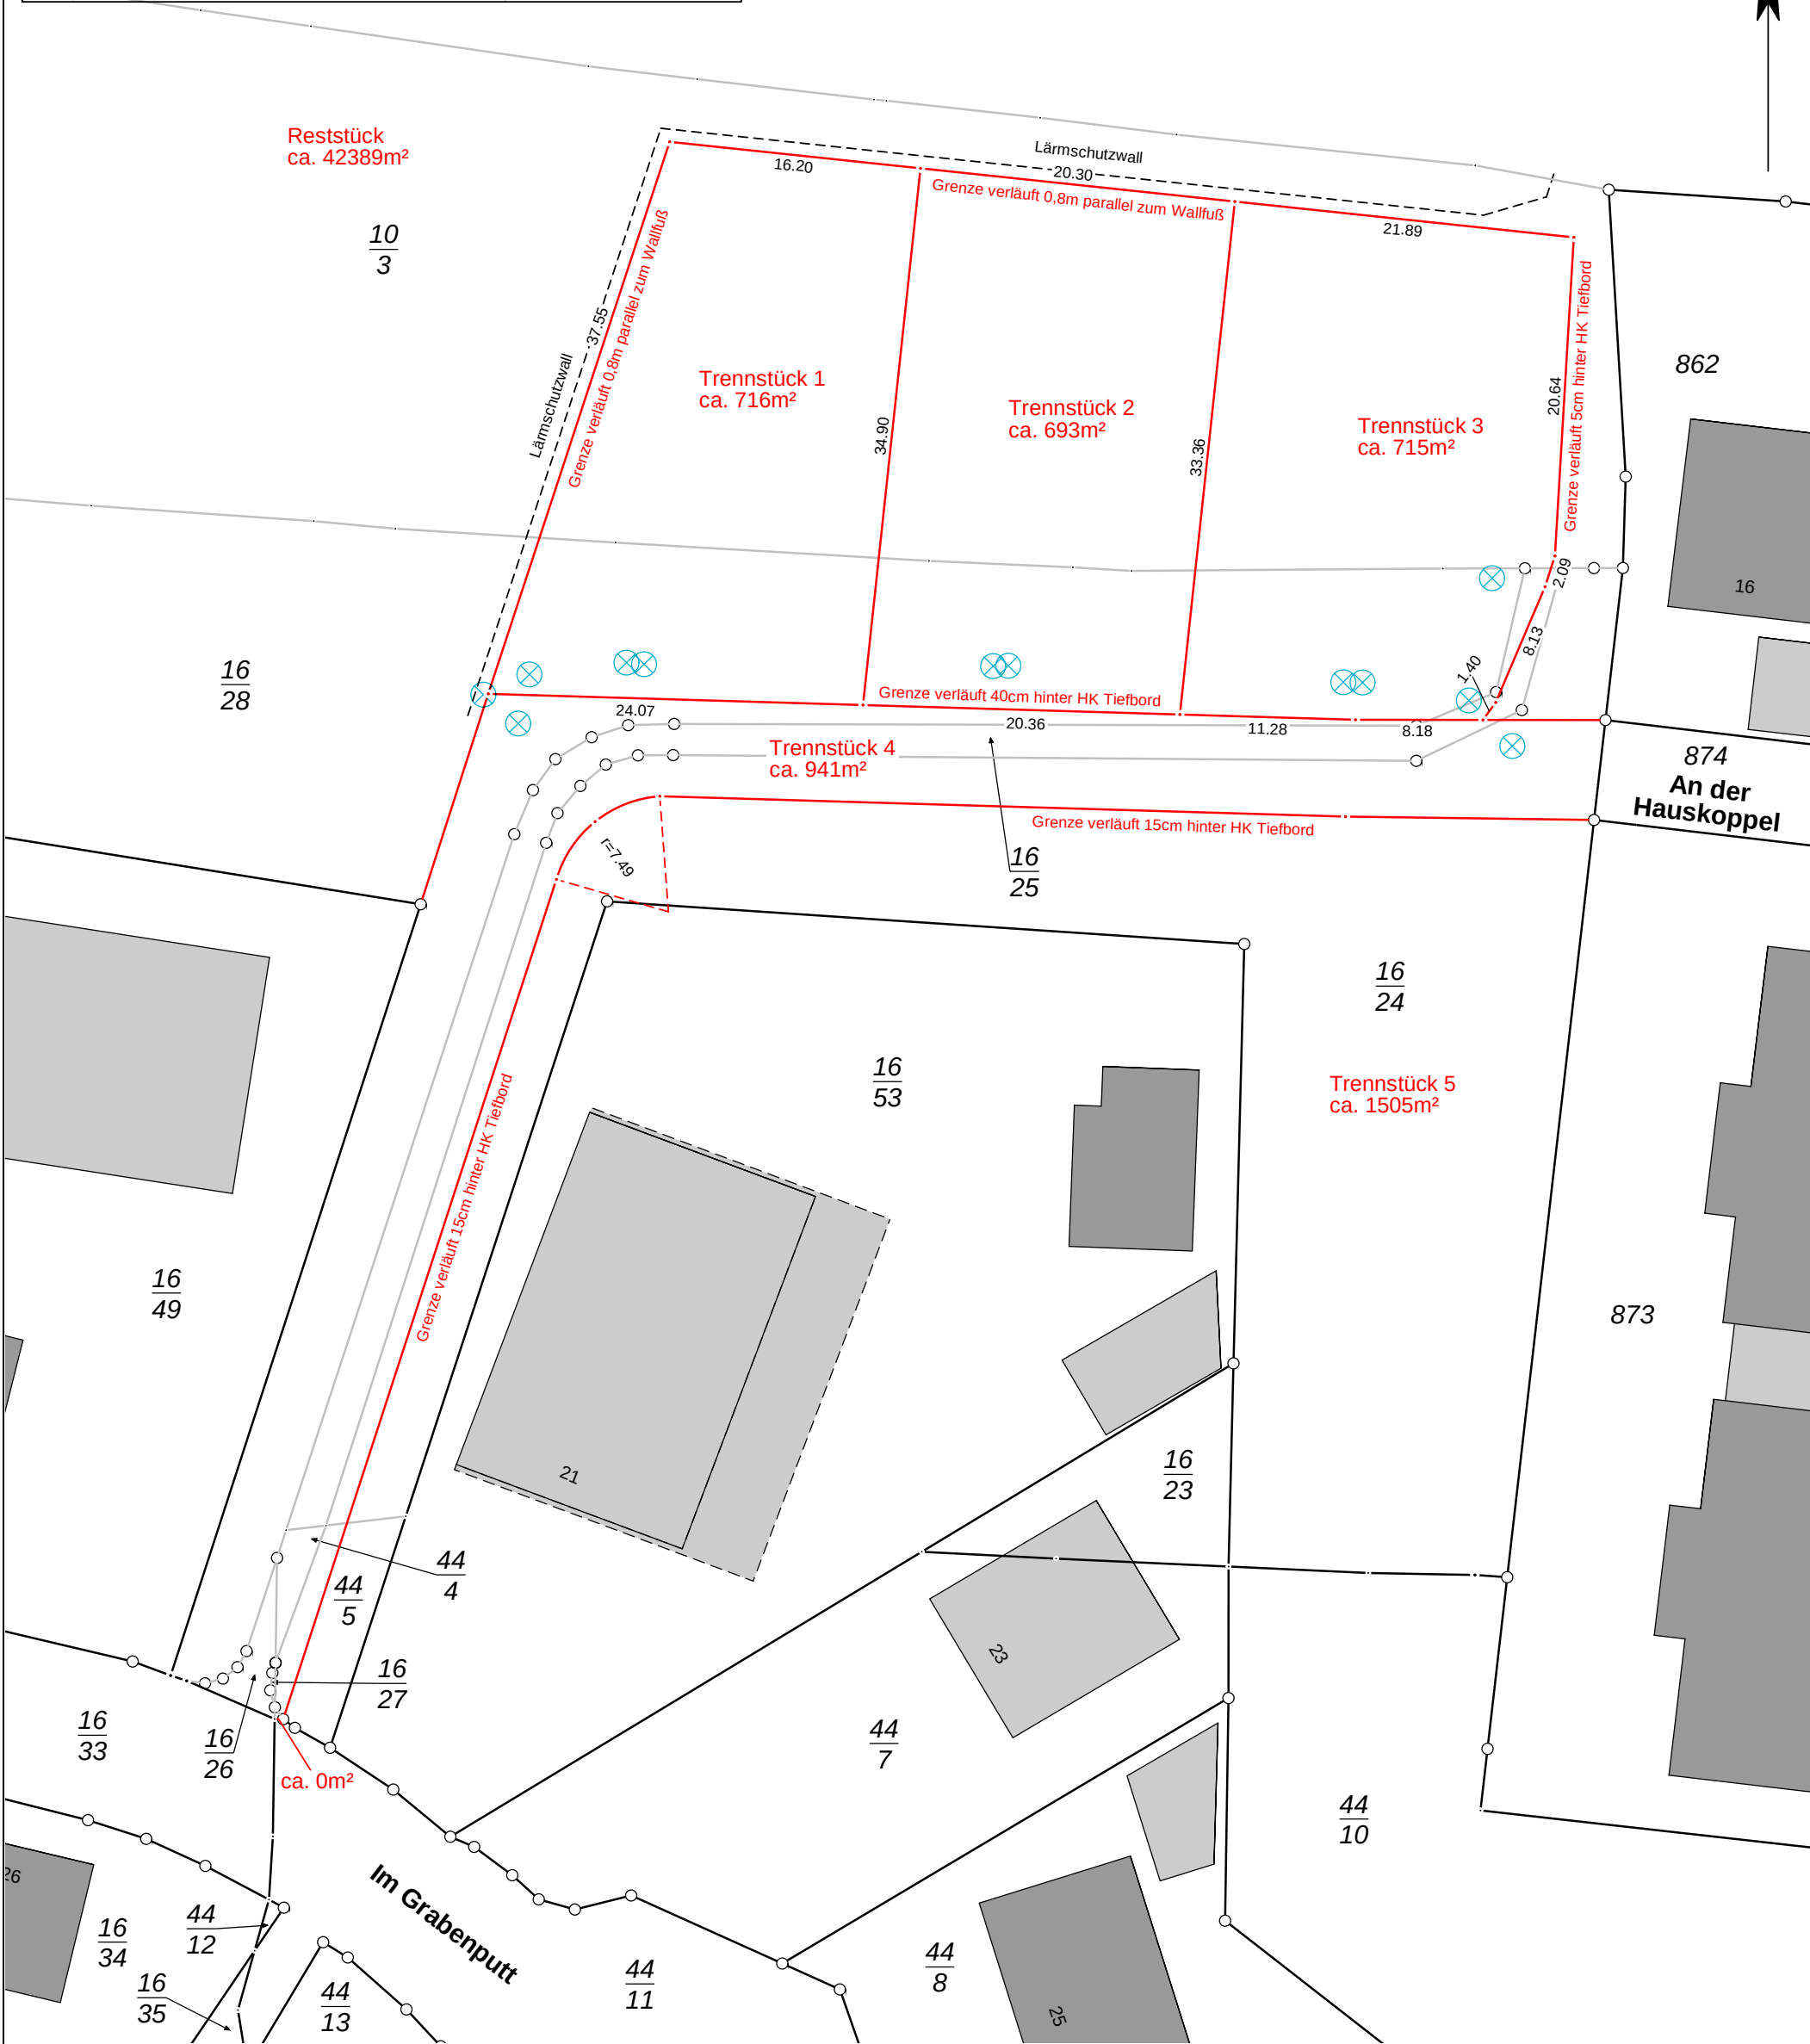

Grundstücksteilung
Bebauungsplan Nr. 12 1. Änderung der Gemeinde Heist
2. Teilungsentwurf

Gem.: Heist		Flur: 3	Maßstab: 1:400
Auftragsnr.: 260175	Plannummer: 260175-LP-02	gemessen am/durch:	erstellt am/durch: 23.06.2026 / DR



Öffentlich bestellter Vermessungsingenieur
Dipl.-Ing. Martin Felshart
Haderslebener Straße 14a
25421 Pinneberg
Tel.: 04101 / 5422 - 0
Fax: 04101 / 5422 - 16
mail@vermessung-felshart.de
www.vermessung-felshart.de