


Rechtskräftiger Flächennutzungsplan


Gemeinde Heist - 9. Änderung Flächennutzungsplan
Gegenüberstellung **VORENTWURF**

9. Änderung des Flächennutzungsplan

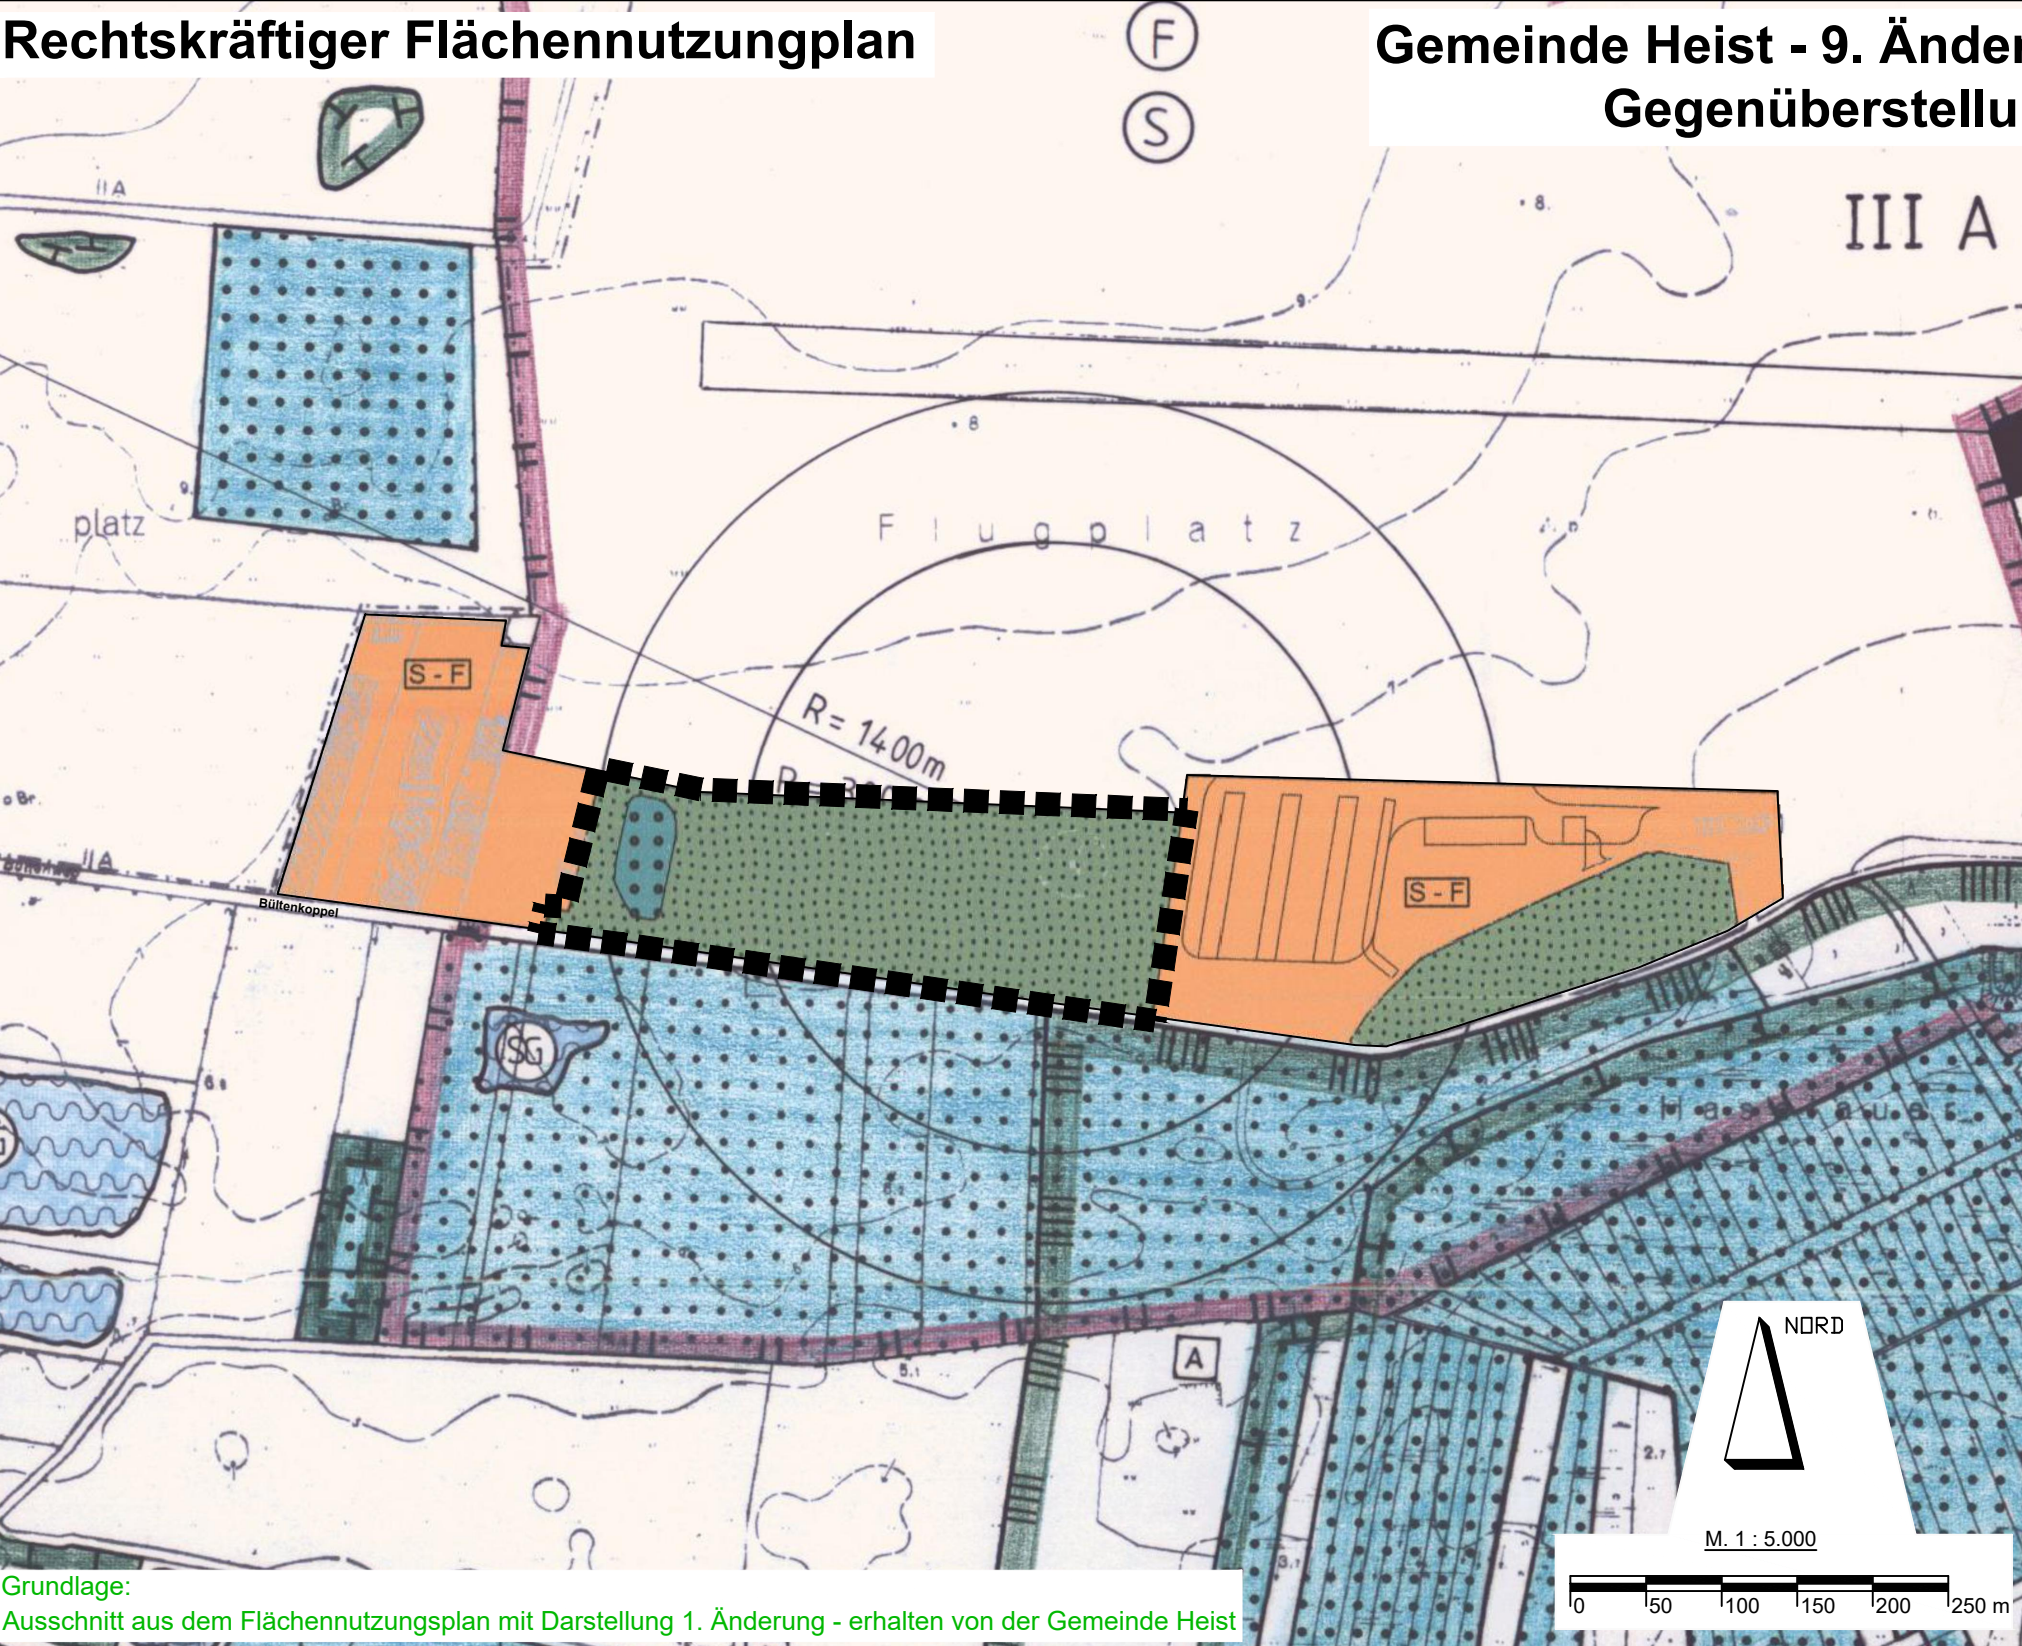

ZEICHENERKLÄRUNG

PLAN-ZEICHEN	ERLÄUTERUNGEN
	GRENZE DES RÄUMLICHEN GELTUNGSBEREICHES DER 9. ÄNDERUNG DES FLÄCHENNUTZUNGSPLANES
	GRÜNFLÄCHEN
	FLÄCHEN FÜR WALD
	SONDERBAUFLÄCHE BETRIEBSFLÄCHE FLUGPLATZ

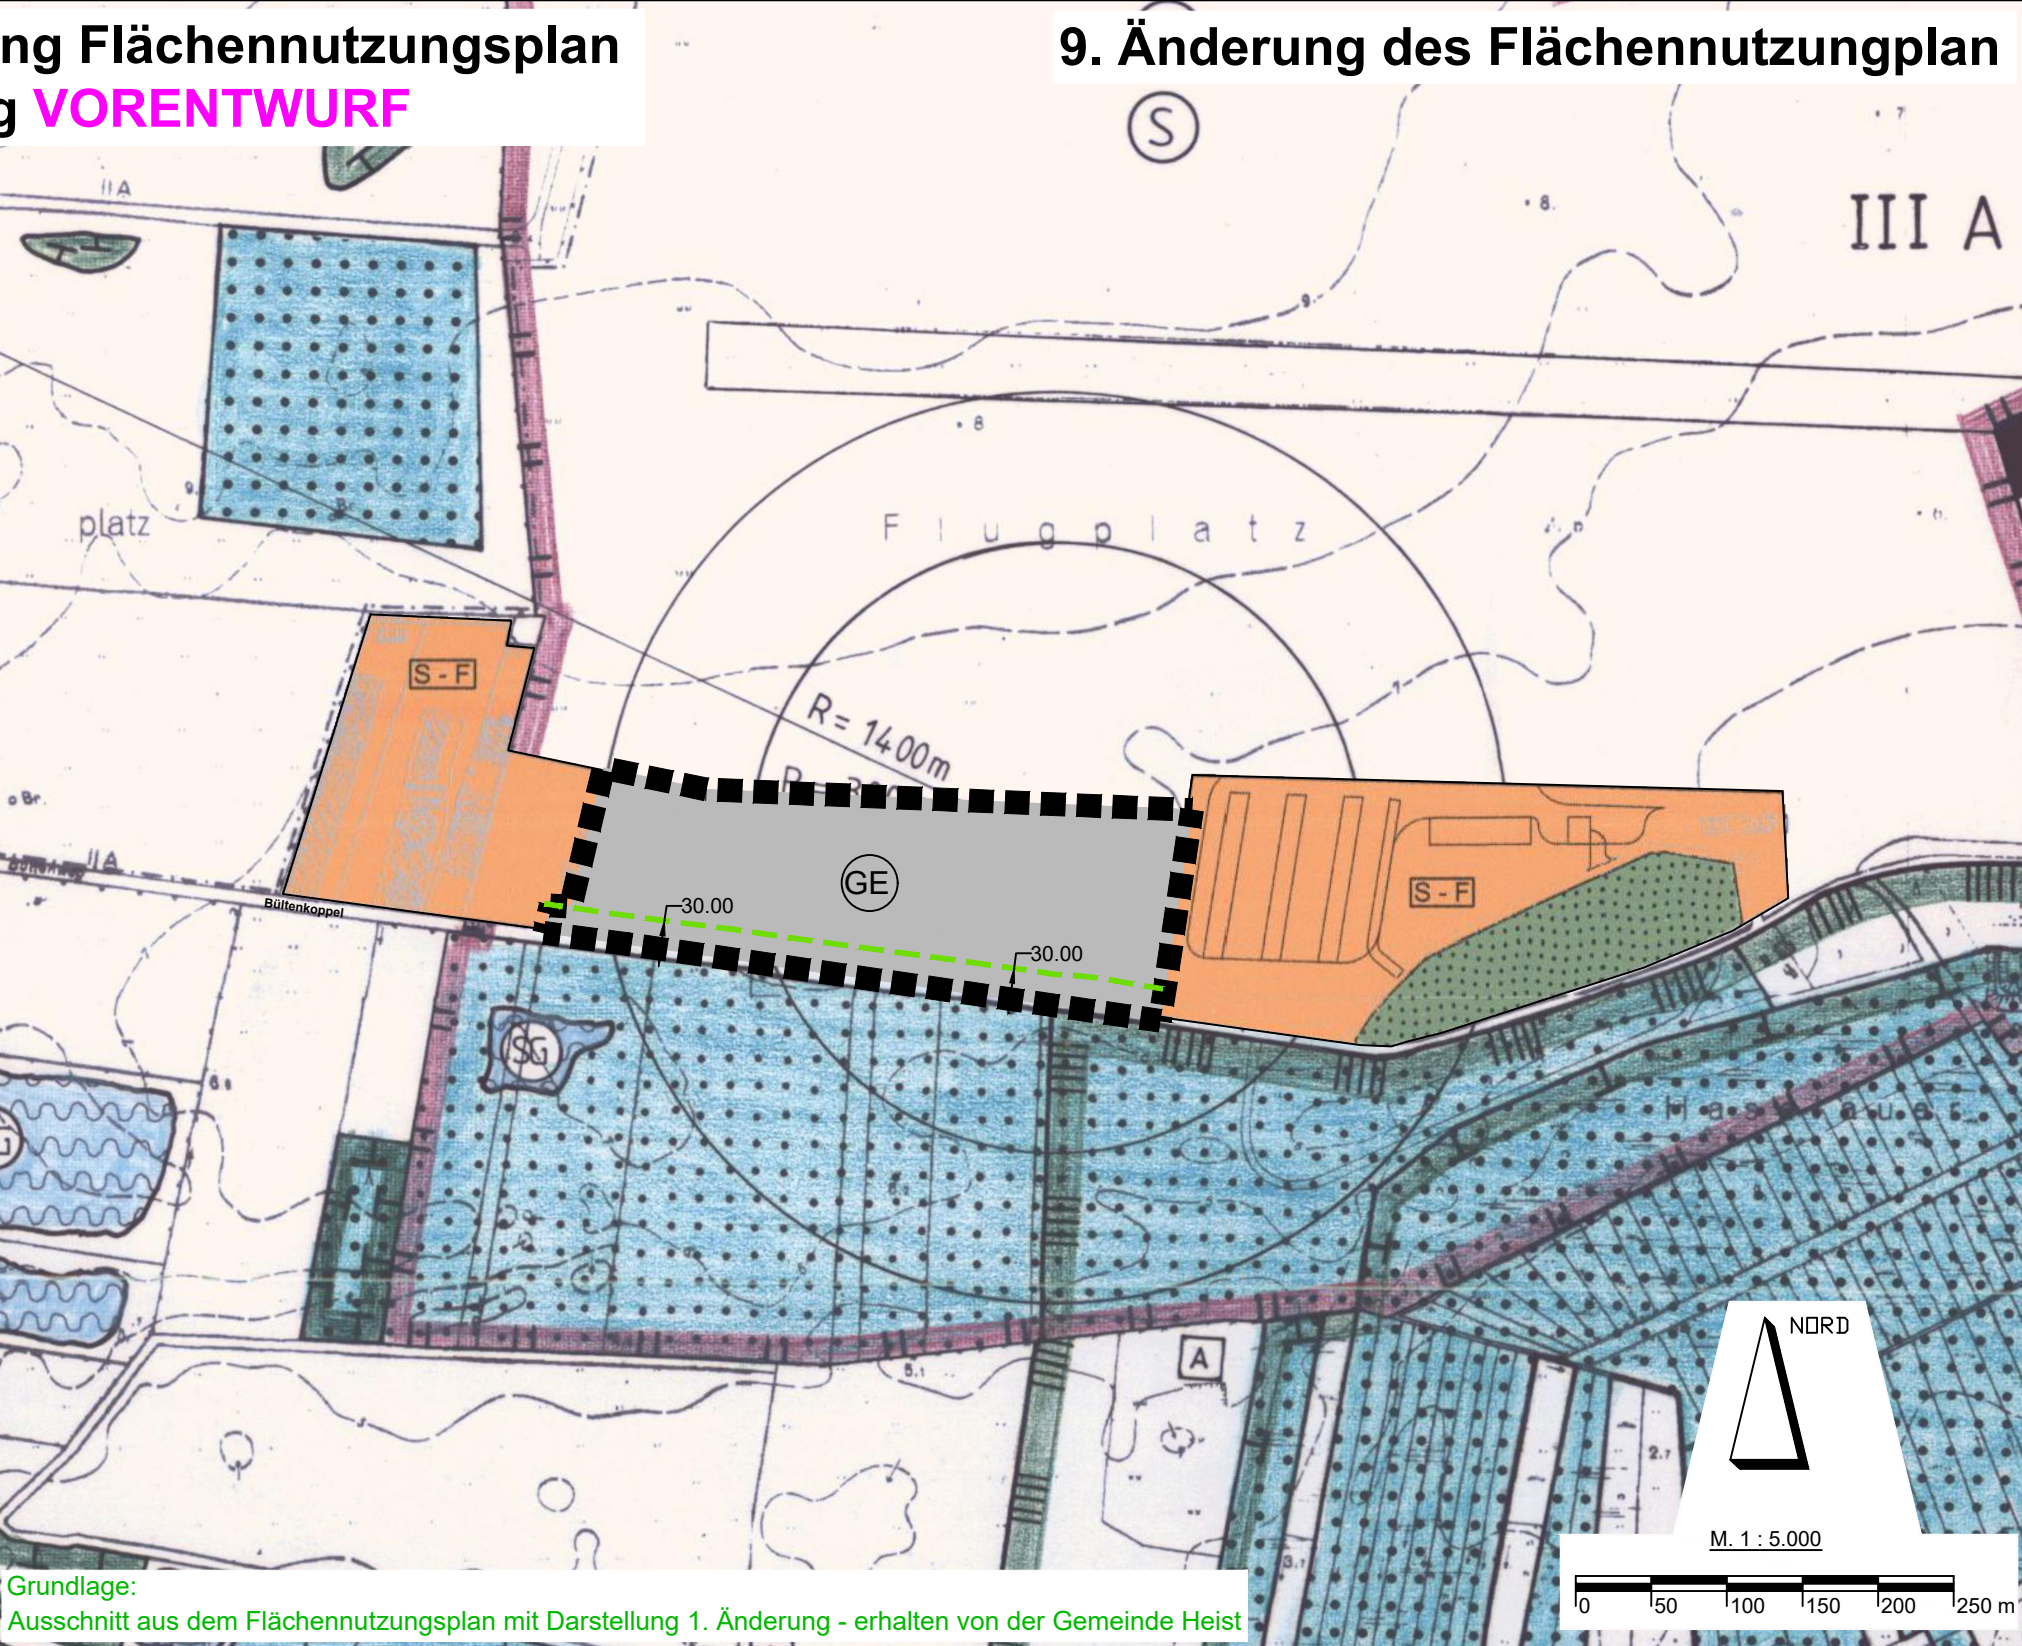

ZEICHENERKLÄRUNG

PLAN-ZEICHEN	ERLÄUTERUNGEN
	GRENZE DES RÄUMLICHEN GELTUNGSBEREICHES DER 9. ÄNDERUNG DES FLÄCHENNUTZUNGSPLANES
	GRÜNFLÄCHEN
	FLÄCHEN FÜR WALD
	SONDERBAUFLÄCHE BETRIEBSFLÄCHE FLUGPLATZ

Übersichtsplan mit Geltungsbereich M ca. 1:20.000

SATZUNG ZUR 9. ÄNDERUNG DES FLÄCHENNUTZUNGSPLANES

GEMEINDE HEIST

Für die Gemeinde Heist: Datum 13.08.2025

MÖLLER - PLAN
Schlödelsweg 111 * 22880 Wedel * Tel. 04103-919226 * Internet: www.moeller-plan.de