


Rechtskräftiger Flächennutzungsplan der Gemeinde Moorrege
mit Darstellung der 3. Änderung

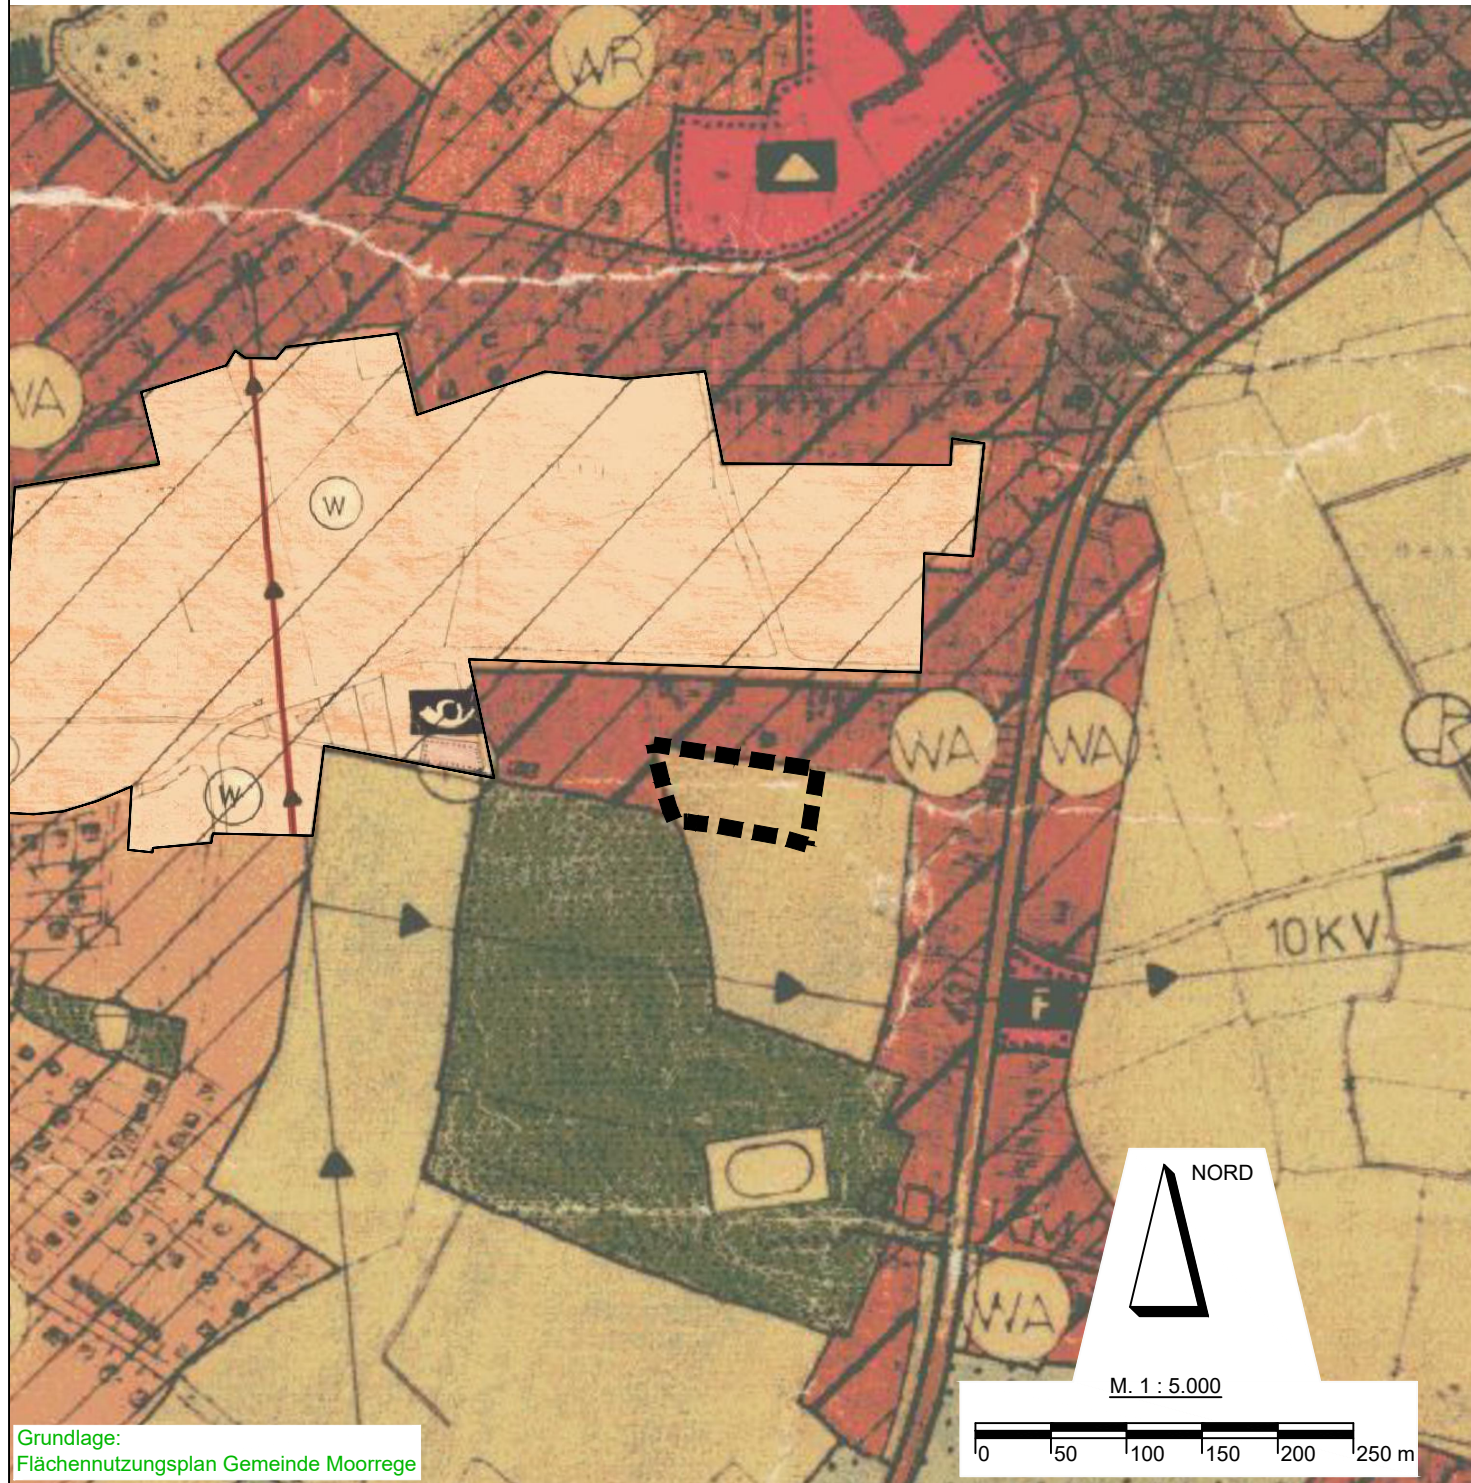


Grundlage:
Flächennutzungsplan Gemeinde Moorrege

ZEICHENERKLÄRUNG

PLAN-ZEICHEN	ERLÄUTERUNGEN
I. FESTSETZUNGEN (ANORDNUNGEN NORMATIVEN INHALTS)	
	GRENZE DES RÄUMLICHEN GELTUNGSBEREICHES DER 24. ÄNDERUNG DES FLÄCHENNUTZUNGSPLANES
	FLÄCHEN FÜR DIE LANDWIRTSCHAFT


24. Änderung Flächennutzungsplan der Gemeinde Moorrege

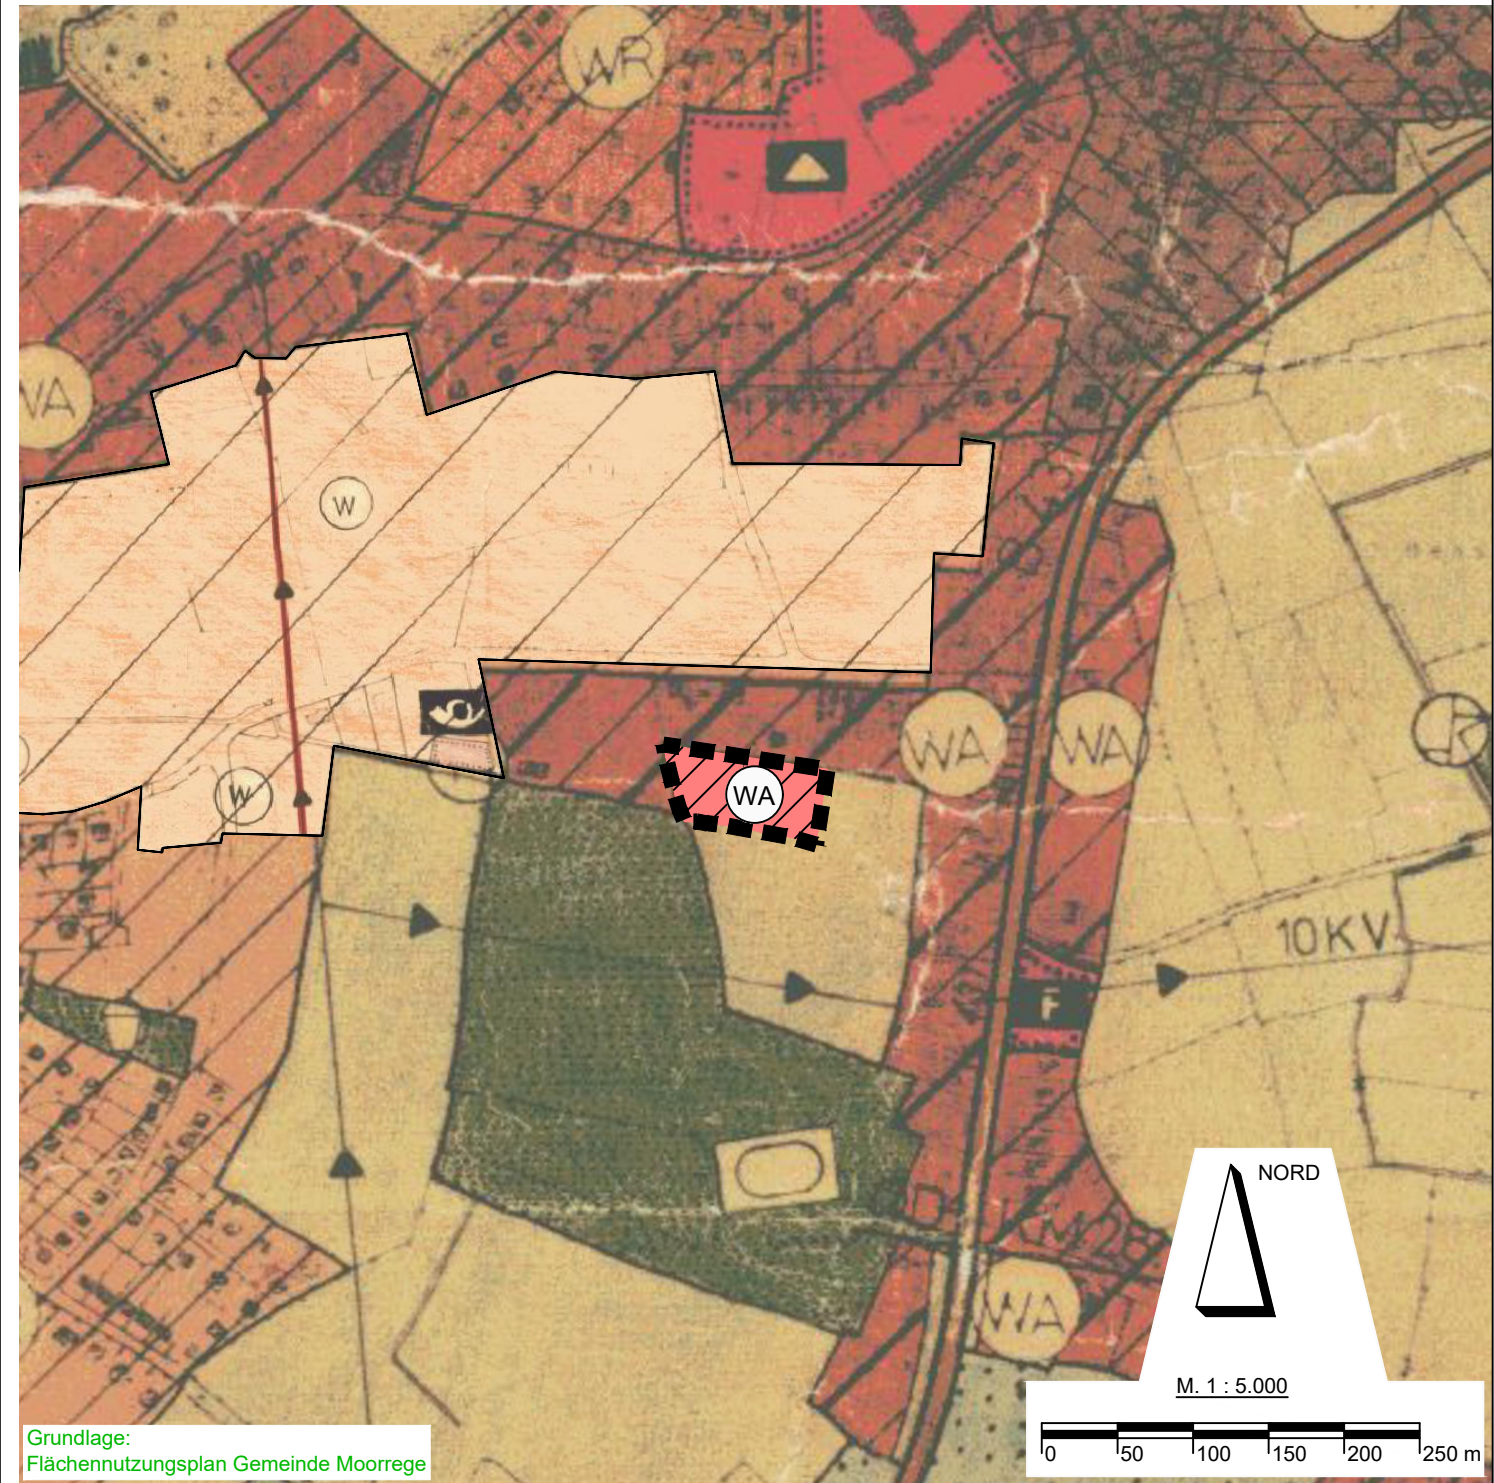

Grundlage:
Flächennutzungsplan Gemeinde Moorrege

ZEICHENERKLÄRUNG

PLAN-ZEICHEN	ERLÄUTERUNGEN
I. FESTSETZUNGEN (ANORDNUNGEN NORMATIVEN INHALTS)	
	GRENZE DES RÄUMLICHEN GELTUNGSBEREICHES DER 24. ÄNDERUNG DES FLÄCHENNUTZUNGSPLANES
	ALLGEMEINE WOHNGBIETE

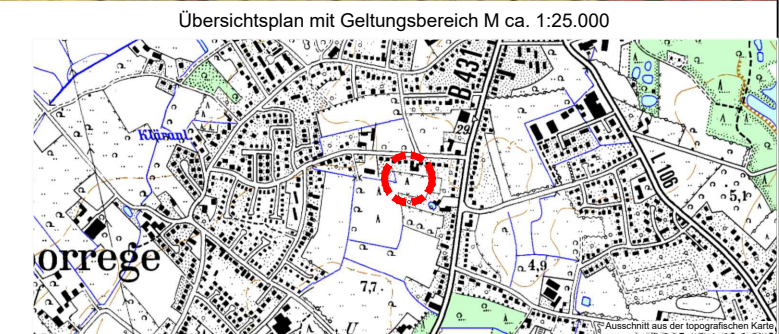

Übersichtsplan mit Geltungsbereich M ca. 1:25.000

GEMEINDE MOORREGE

Für die Gemeinde Moorrege:

Datum 22.02.2023

MÖLLER - PLAN

Schlödelsweg 111 * 22880 Wedel * Tel. 04103-919226 * Internet: www.moeller-plan.de