


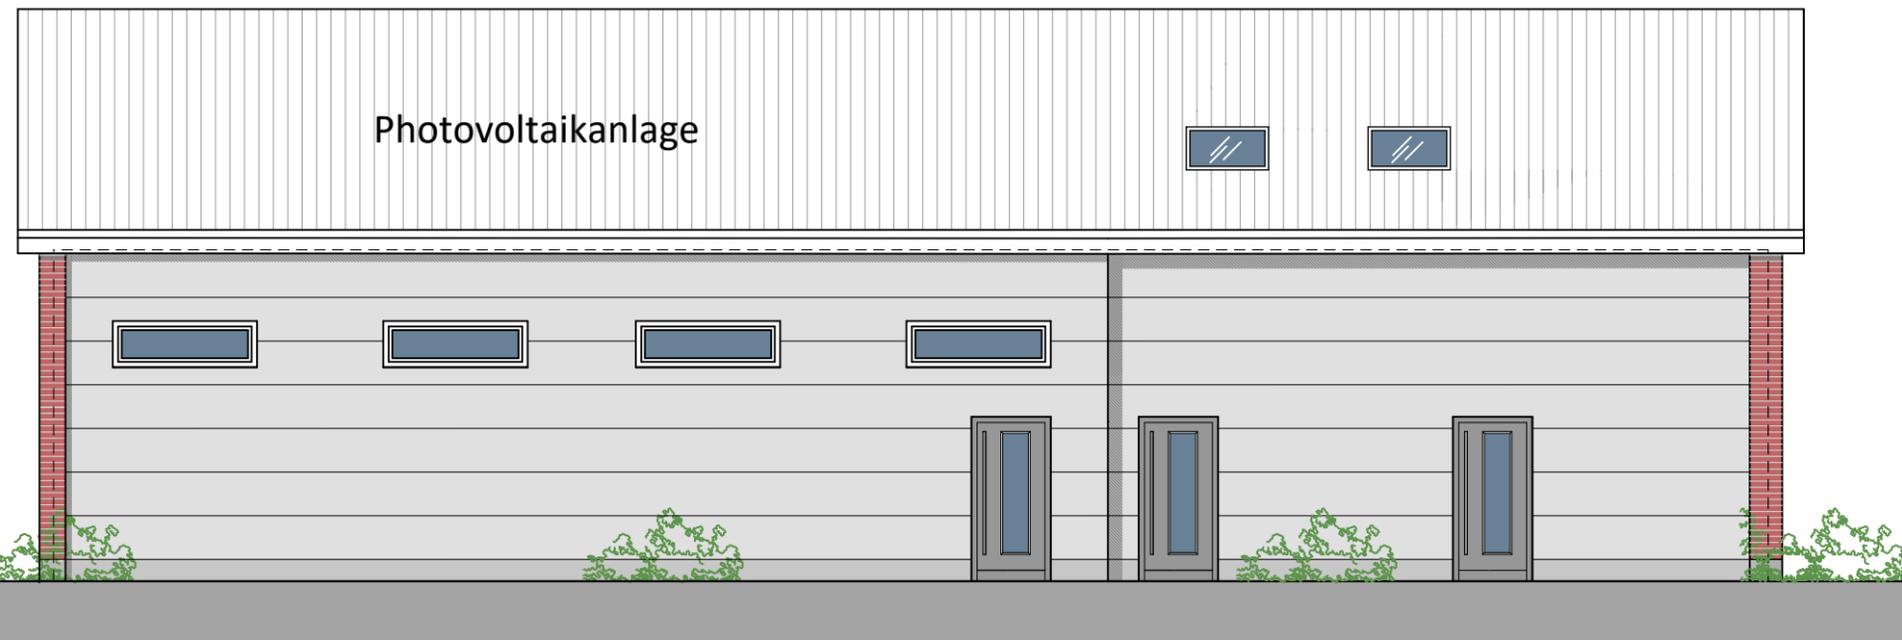

ANSICHT SÜD-WEST

BESTAND  NEU

NEUPLANUNG



ANSICHT SÜD-OST - **gesamte Ansicht NEUPLANUNG**

 KENNZEICHNUNG NEUPLANUNG

NEUBAU FEUERWEHRGERÄTEHAUS

Gemeinde Neuendeich c/o Amt GuMS

BAUHERR

Wedeler Chaussee 21 - 25492 Heist

Schadendorf 8 - 25436 Neuendeich

BAUORT

PLANUNGSSTAND Bauantrag

ZEICHNUNGSNUMMER BA-04

BAUTEIL Ansichten

DATUM 27.09.2022/12./17.01.2023

MASSTAB 1:100

BLATTGRÖSSE A3

BEARBEITUNG rebo

DATEI 3540-4.s12

ZEICHNUNG IST URHEBERRECHTLICH GESCHÜTZT ALLE MASZSE SIND AM BAU ZU PRÜFEN

TURTON ARCHITEKTUR

RAIFFEISENSTRASSE 3 - 25451 QUICKBORN
TEL 04106 65 81 76 MOB 0171 795 81 47

INFO@TURTON-ARCHITEKTUR.DE
www.coming-soon