
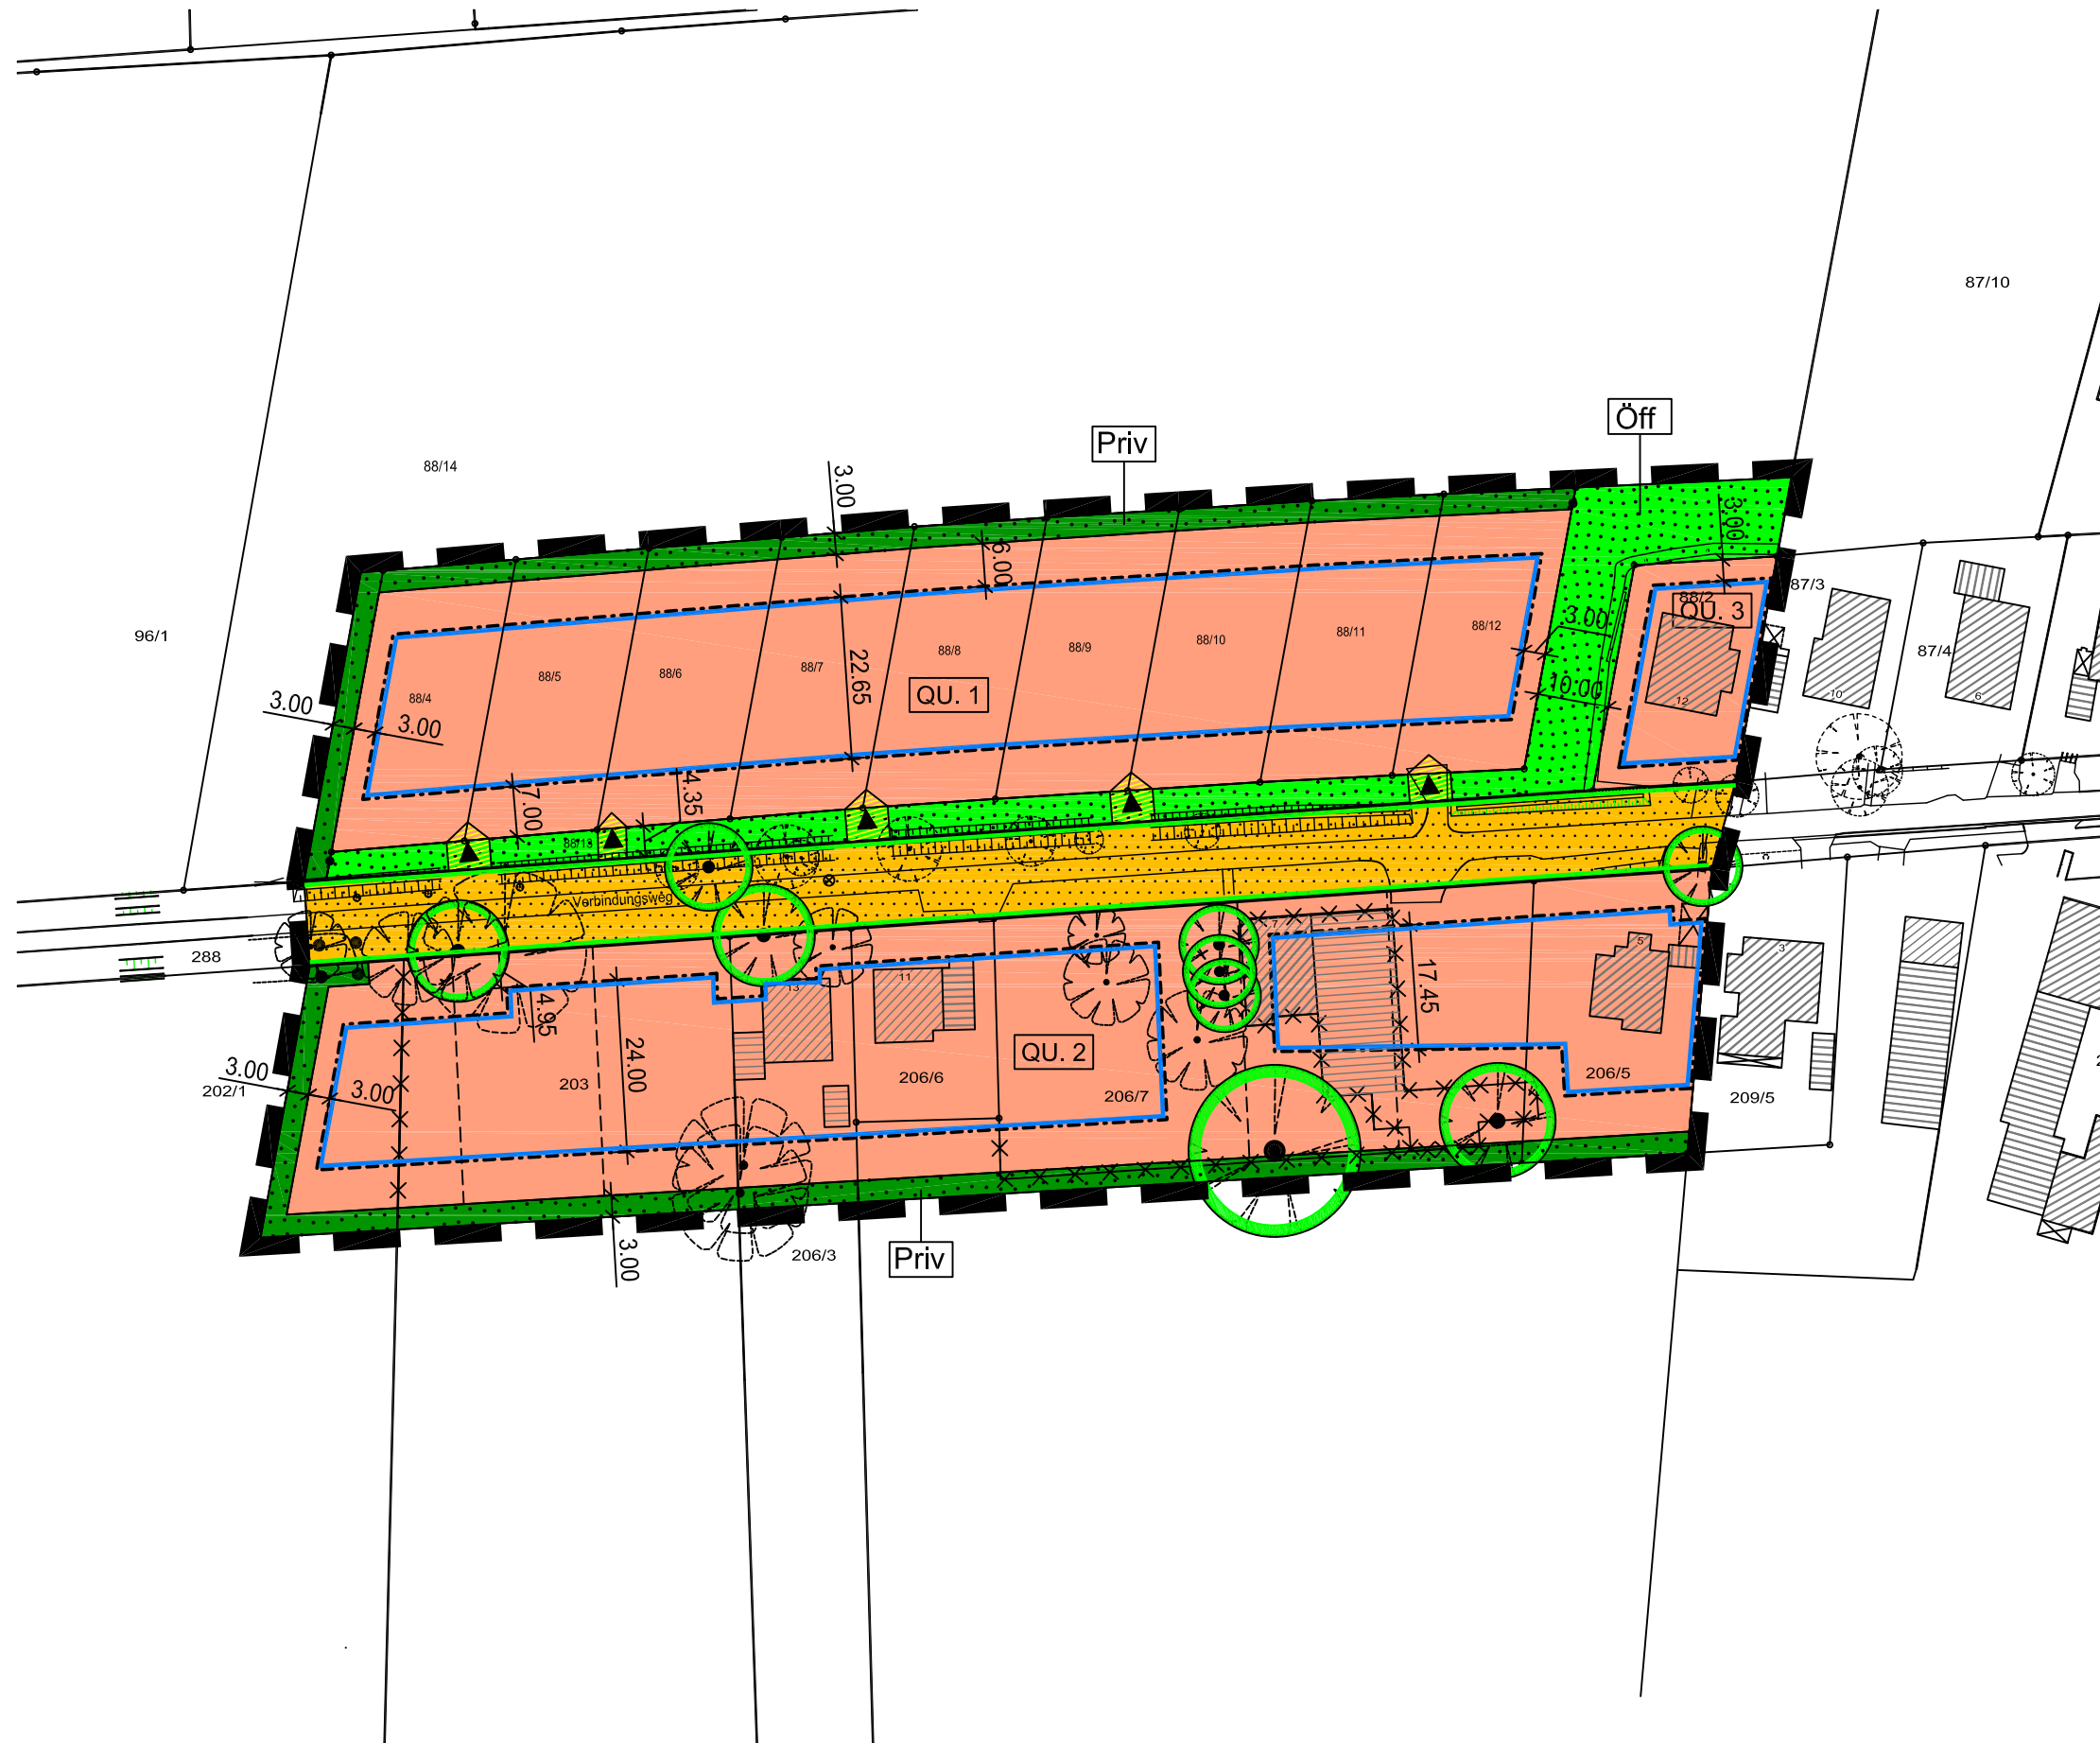


# Gemeinde Heidgraben

## Bebauungsplan Nr. 20 "Verbindungsweg"

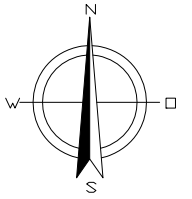

### Zuordnung der Festsetzungen

WA	
I	
max. 2 WE GRZ 0,25	
35 - 51°	FH 9,00 m
Gilt für:	QU. 1
	QU. 2
	QU. 3

**Gemeinde Heidgraben**  
Bebauungsplan Nr. 20  
- Verbindungsweg -

---

Planzeichnung  
Maßstab 1: 1000  
HEI09004\_Planz.pdf

---

HEI09004  
Gez: Na.  
Stand: 04.06.2009

**MAYSACK-SOMMERFELD  
STADTPLANUNG**

Mittelweg 1  
25355 Barmstedt  
Telefon: (04123) 683 19 80  
Telefax: (04123) 921 88 44  
Email: buero@m-s-stadtplanung.de  
Internet: www.m-s-stadtplanung.de