Gemeinde Groß Nordende - Bebauungsplan Nr. 8 - VORENTWURF

Blatt 2

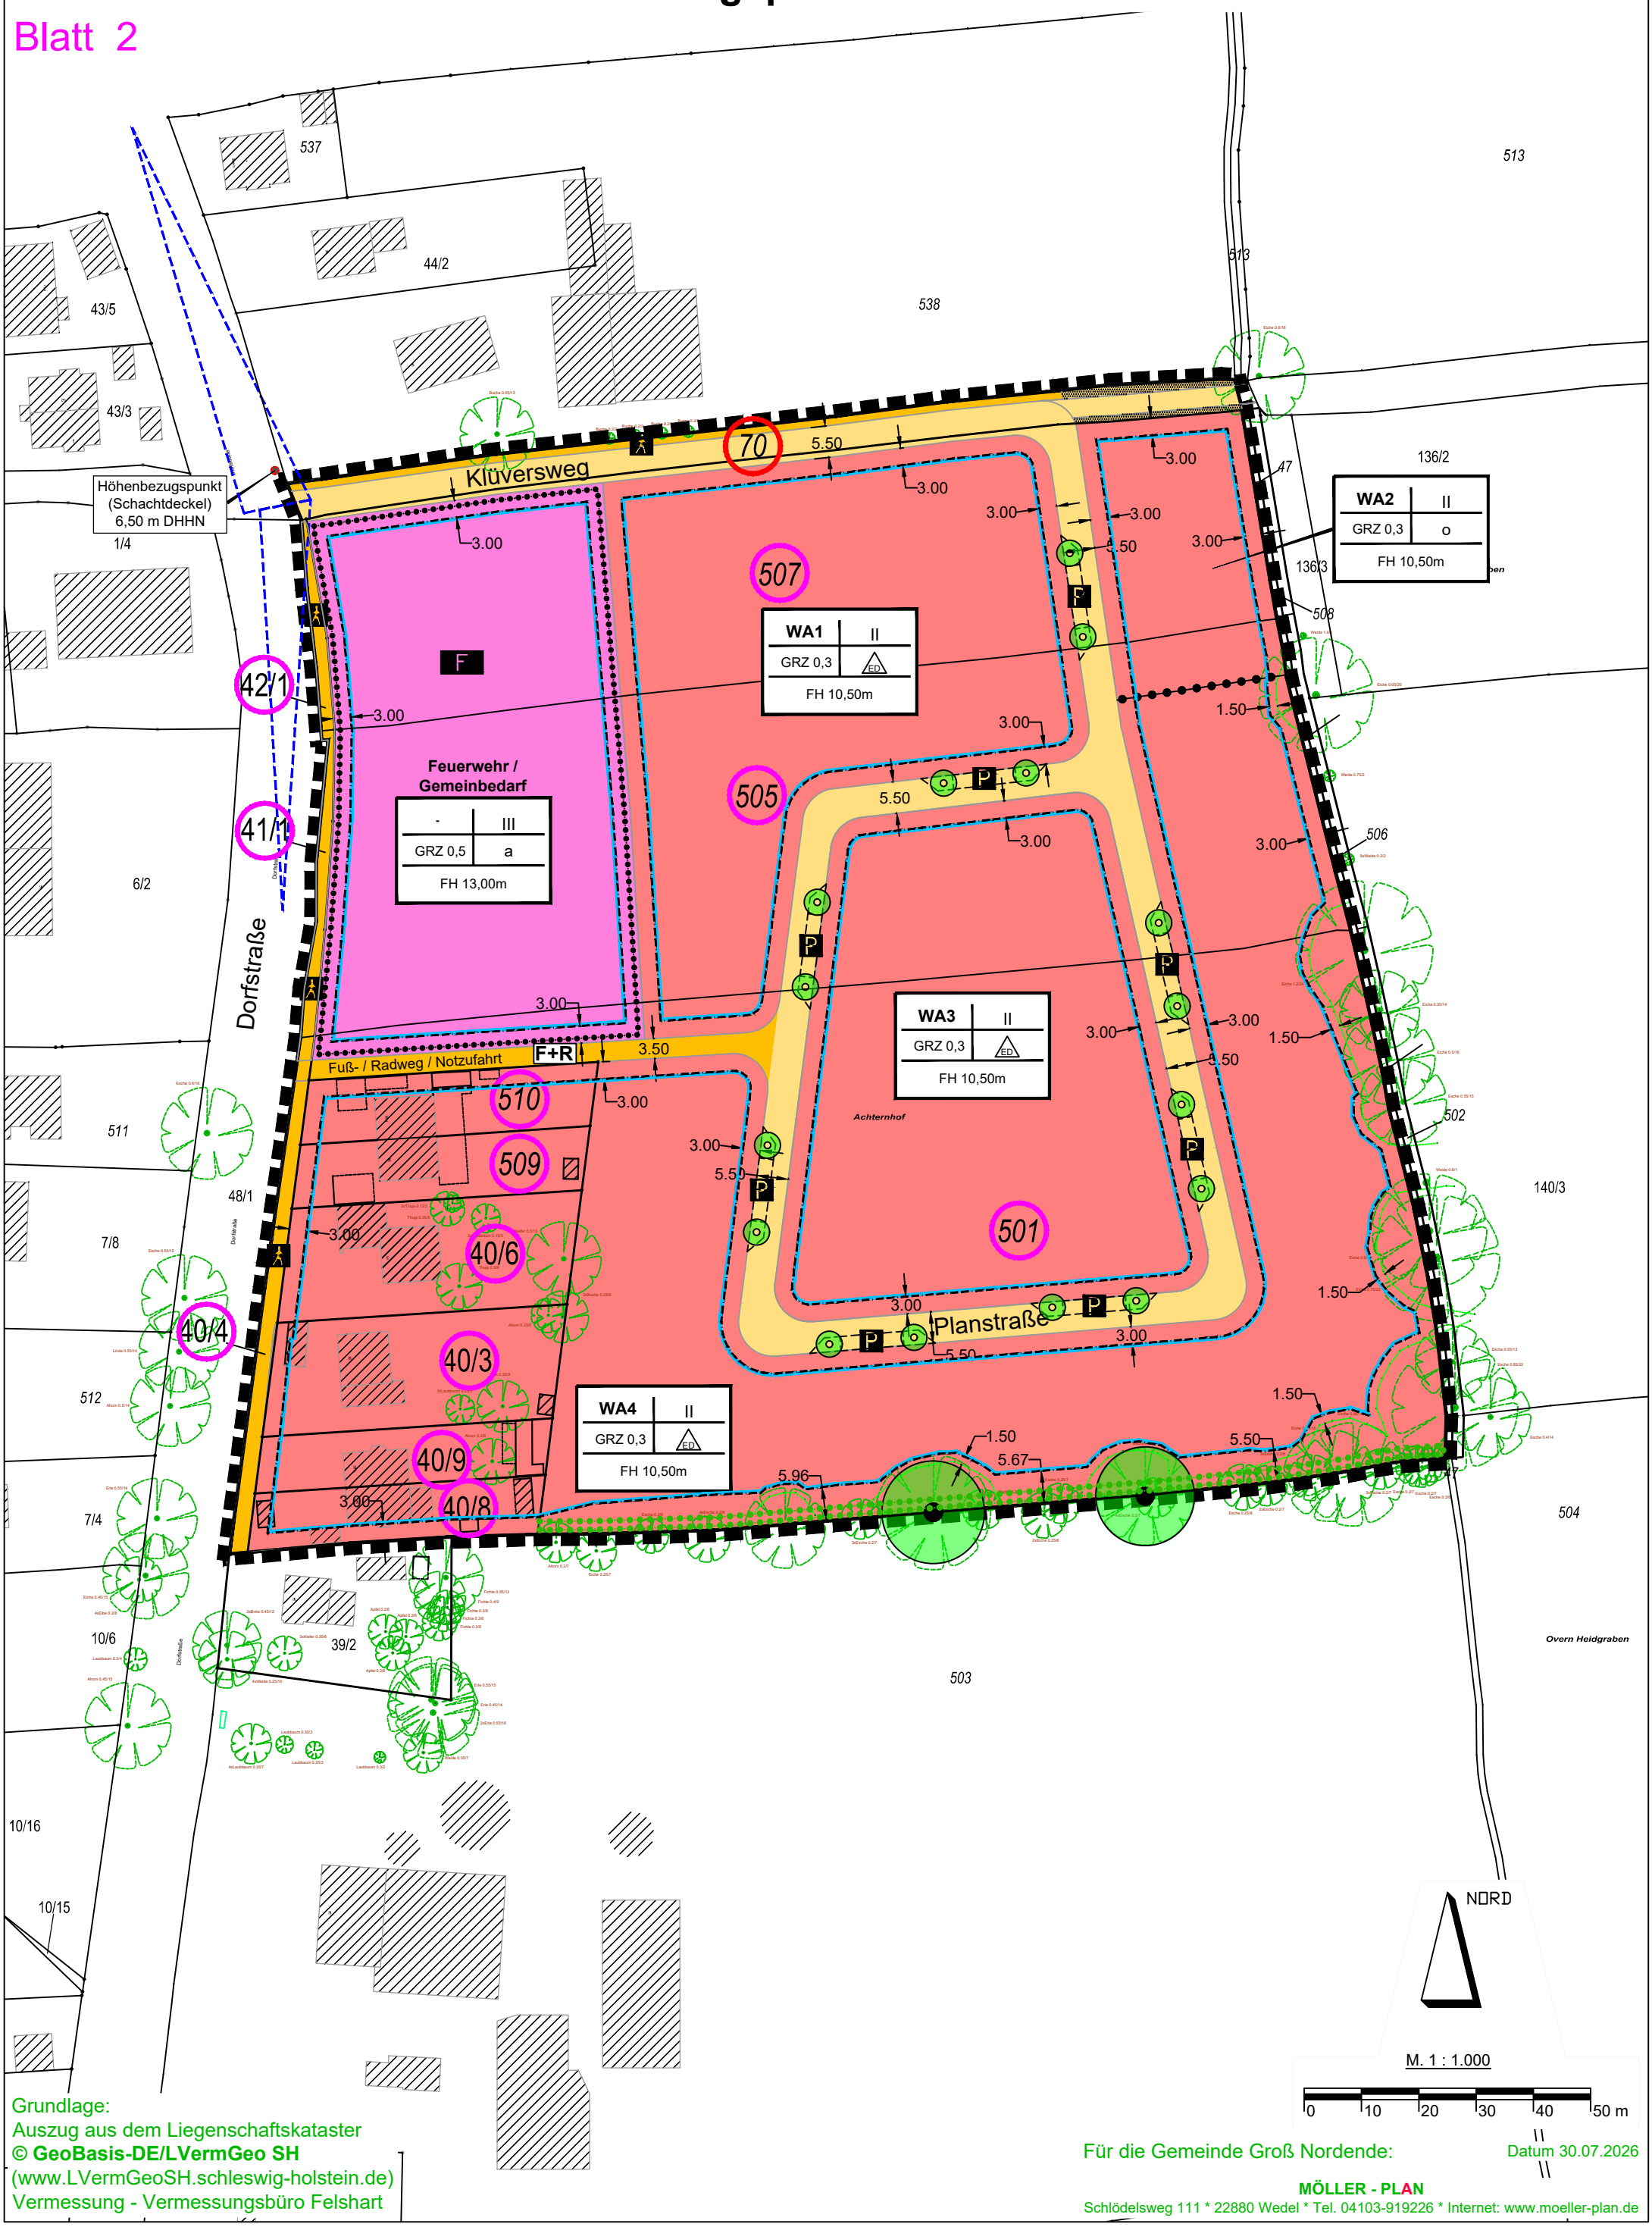

Grundlage:
Auszug aus dem Liegenschaftskataster
© **GeoBasis-DE/LVermGeo SH**
(www.LVermGeoSH.schleswig-holstein.de)
Vermessung - Vermessungsbüro Felshart

Für die Gemeinde Groß Nordende:

Datum 30.07.2026

MÖLLER - PLAN
Schlödelsweg 111 * 22880 Wedel * Tel. 04103-919226 * Internet: www.moeller-plan.de