


Gemeinde Haselau - Bebauungsplan Nr. 11 - **VORENTWURF**

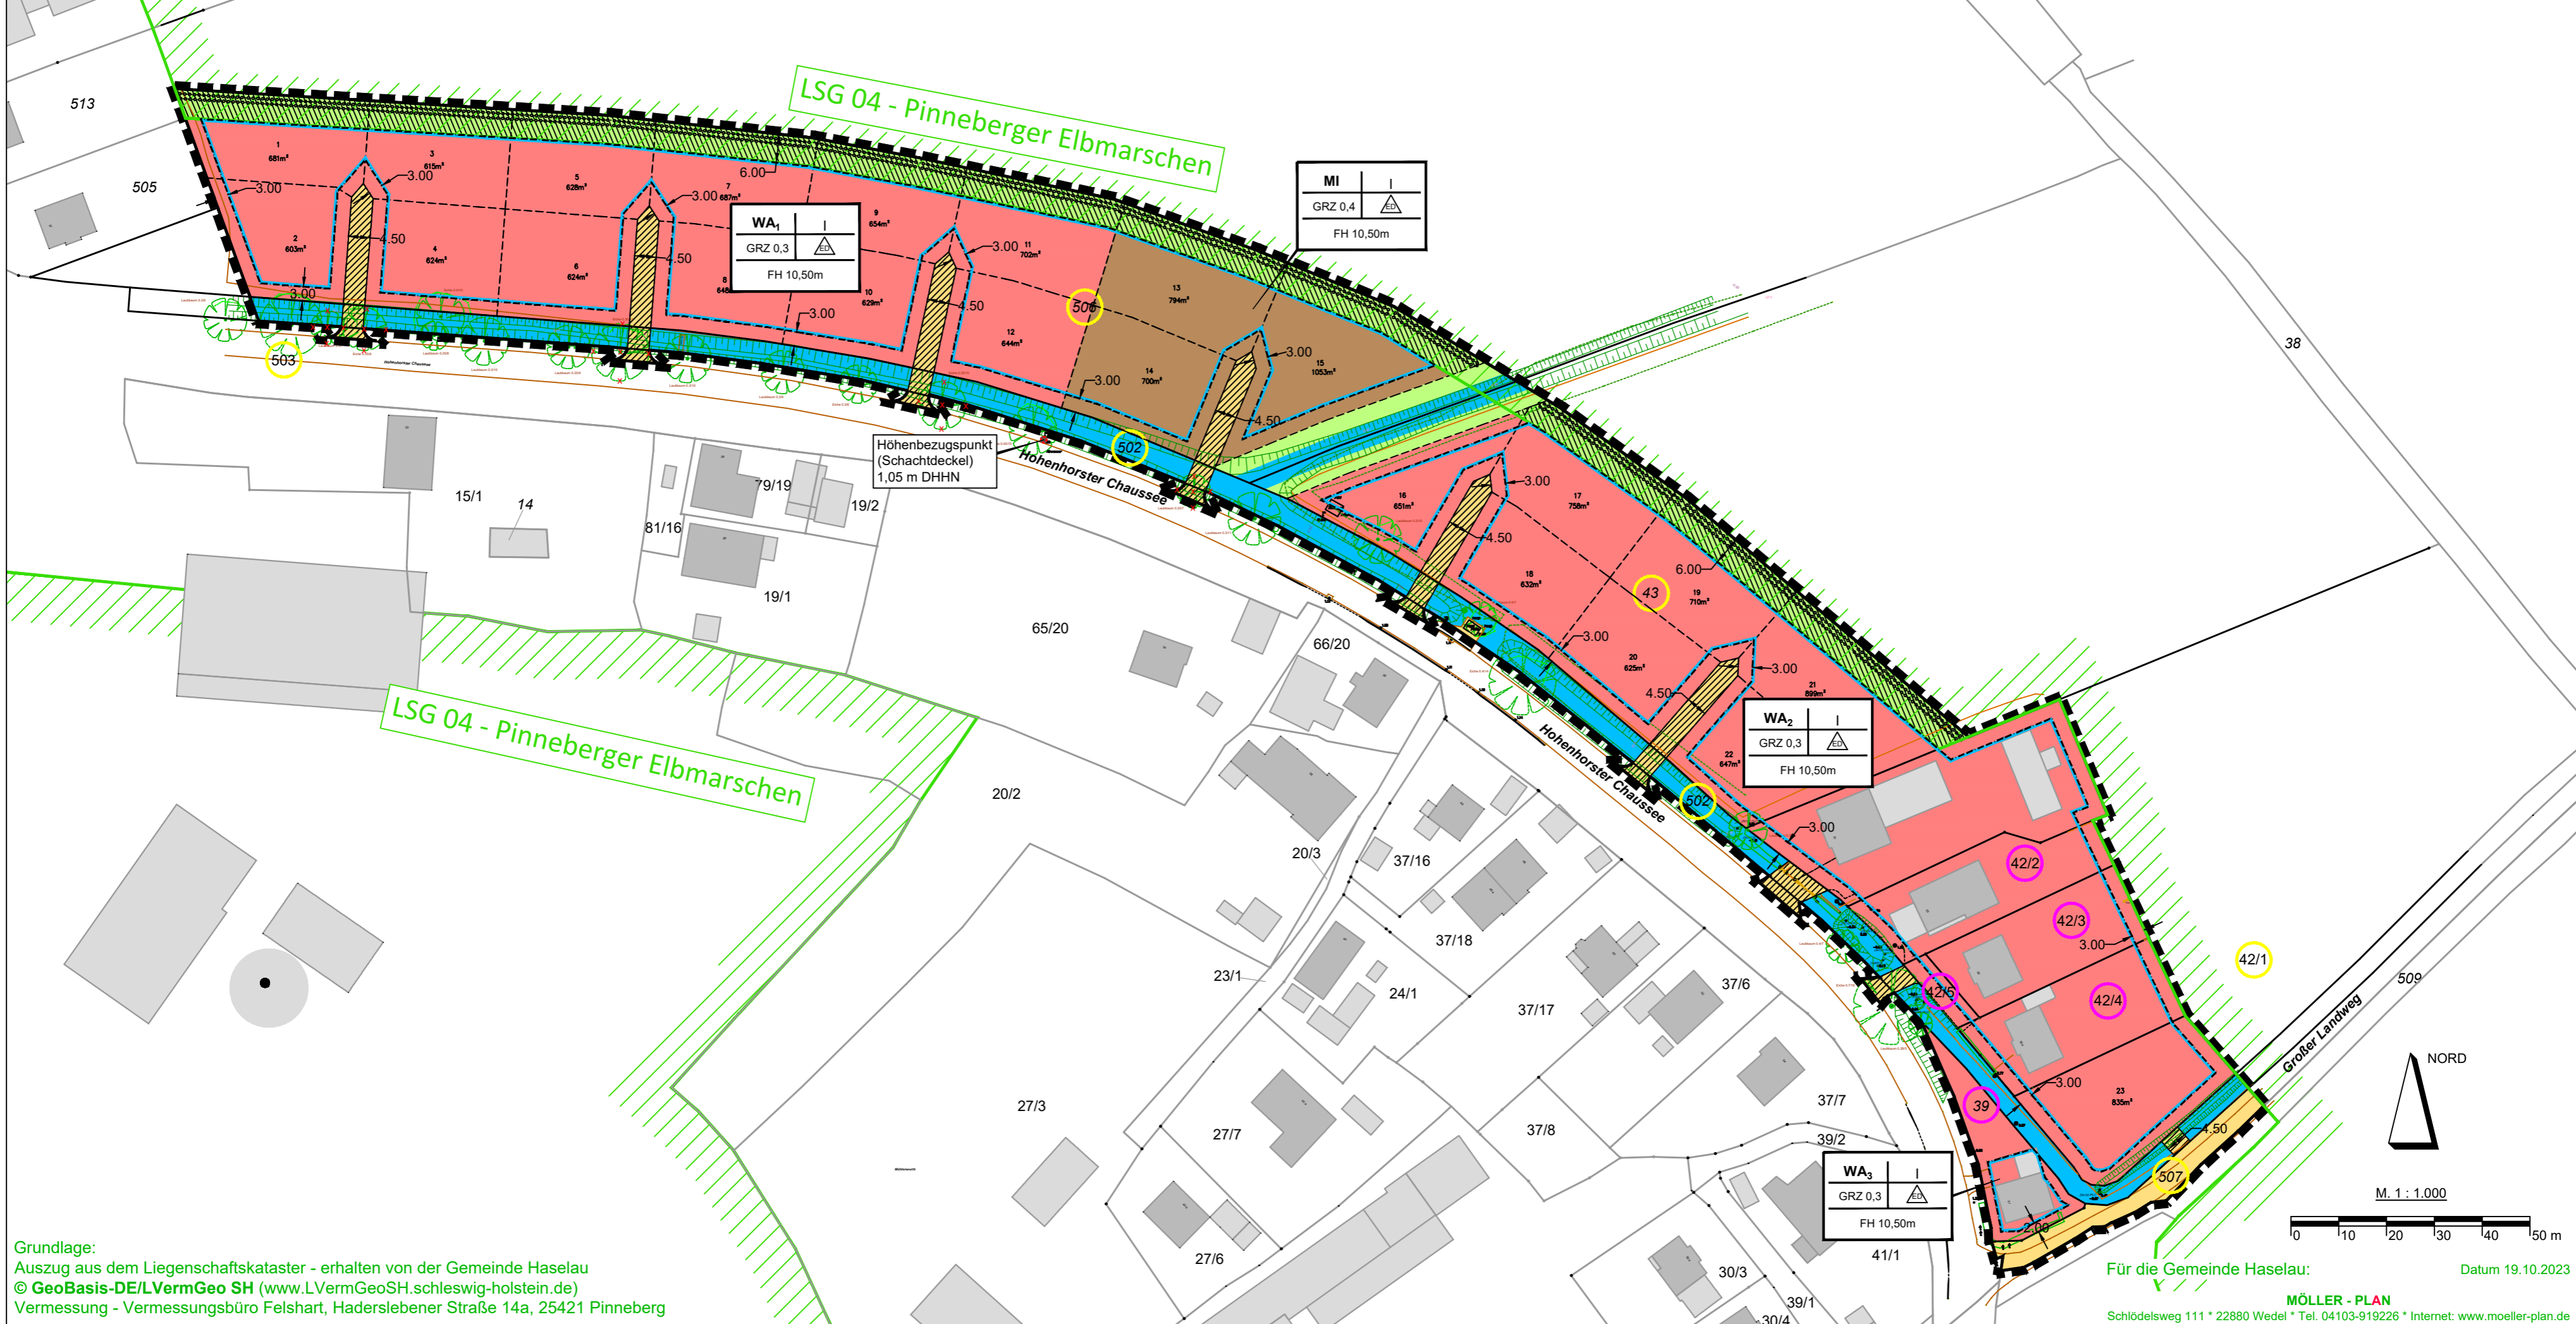

WA ₁	I
GRZ 0,3	
FH 10,50m	

MI	I
GRZ 0,4	
FH 10,50m	

WA ₂	I
GRZ 0,3	
FH 10,50m	

WA ₃	I
GRZ 0,3	
FH 10,50m	

Höhenbezugspunkt
(Schachtdeckel)
1,05 m DHHN

Grundlage:
Auszug aus dem Liegenschaftskataster - erhalten von der Gemeinde Haselau
© GeoBasis-DE/LVermGeo SH (www.LVermGeoSH.schleswig-holstein.de)
Vermessung - Vermessungsbüro Felshart, Haderslebener Straße 14a, 25421 Pinneberg

Für die Gemeinde Haselau: Datum 19.10.2023
MÖLLER - PLAN
Schlödelsweg 111 * 22880 Wedel * Tel. 04103-919226 * Internet: www.moeller-plan.de