


Gemeinde Haseldorf
Bebauungsplan Nr. 9
VORENTWURF
Blatt 2

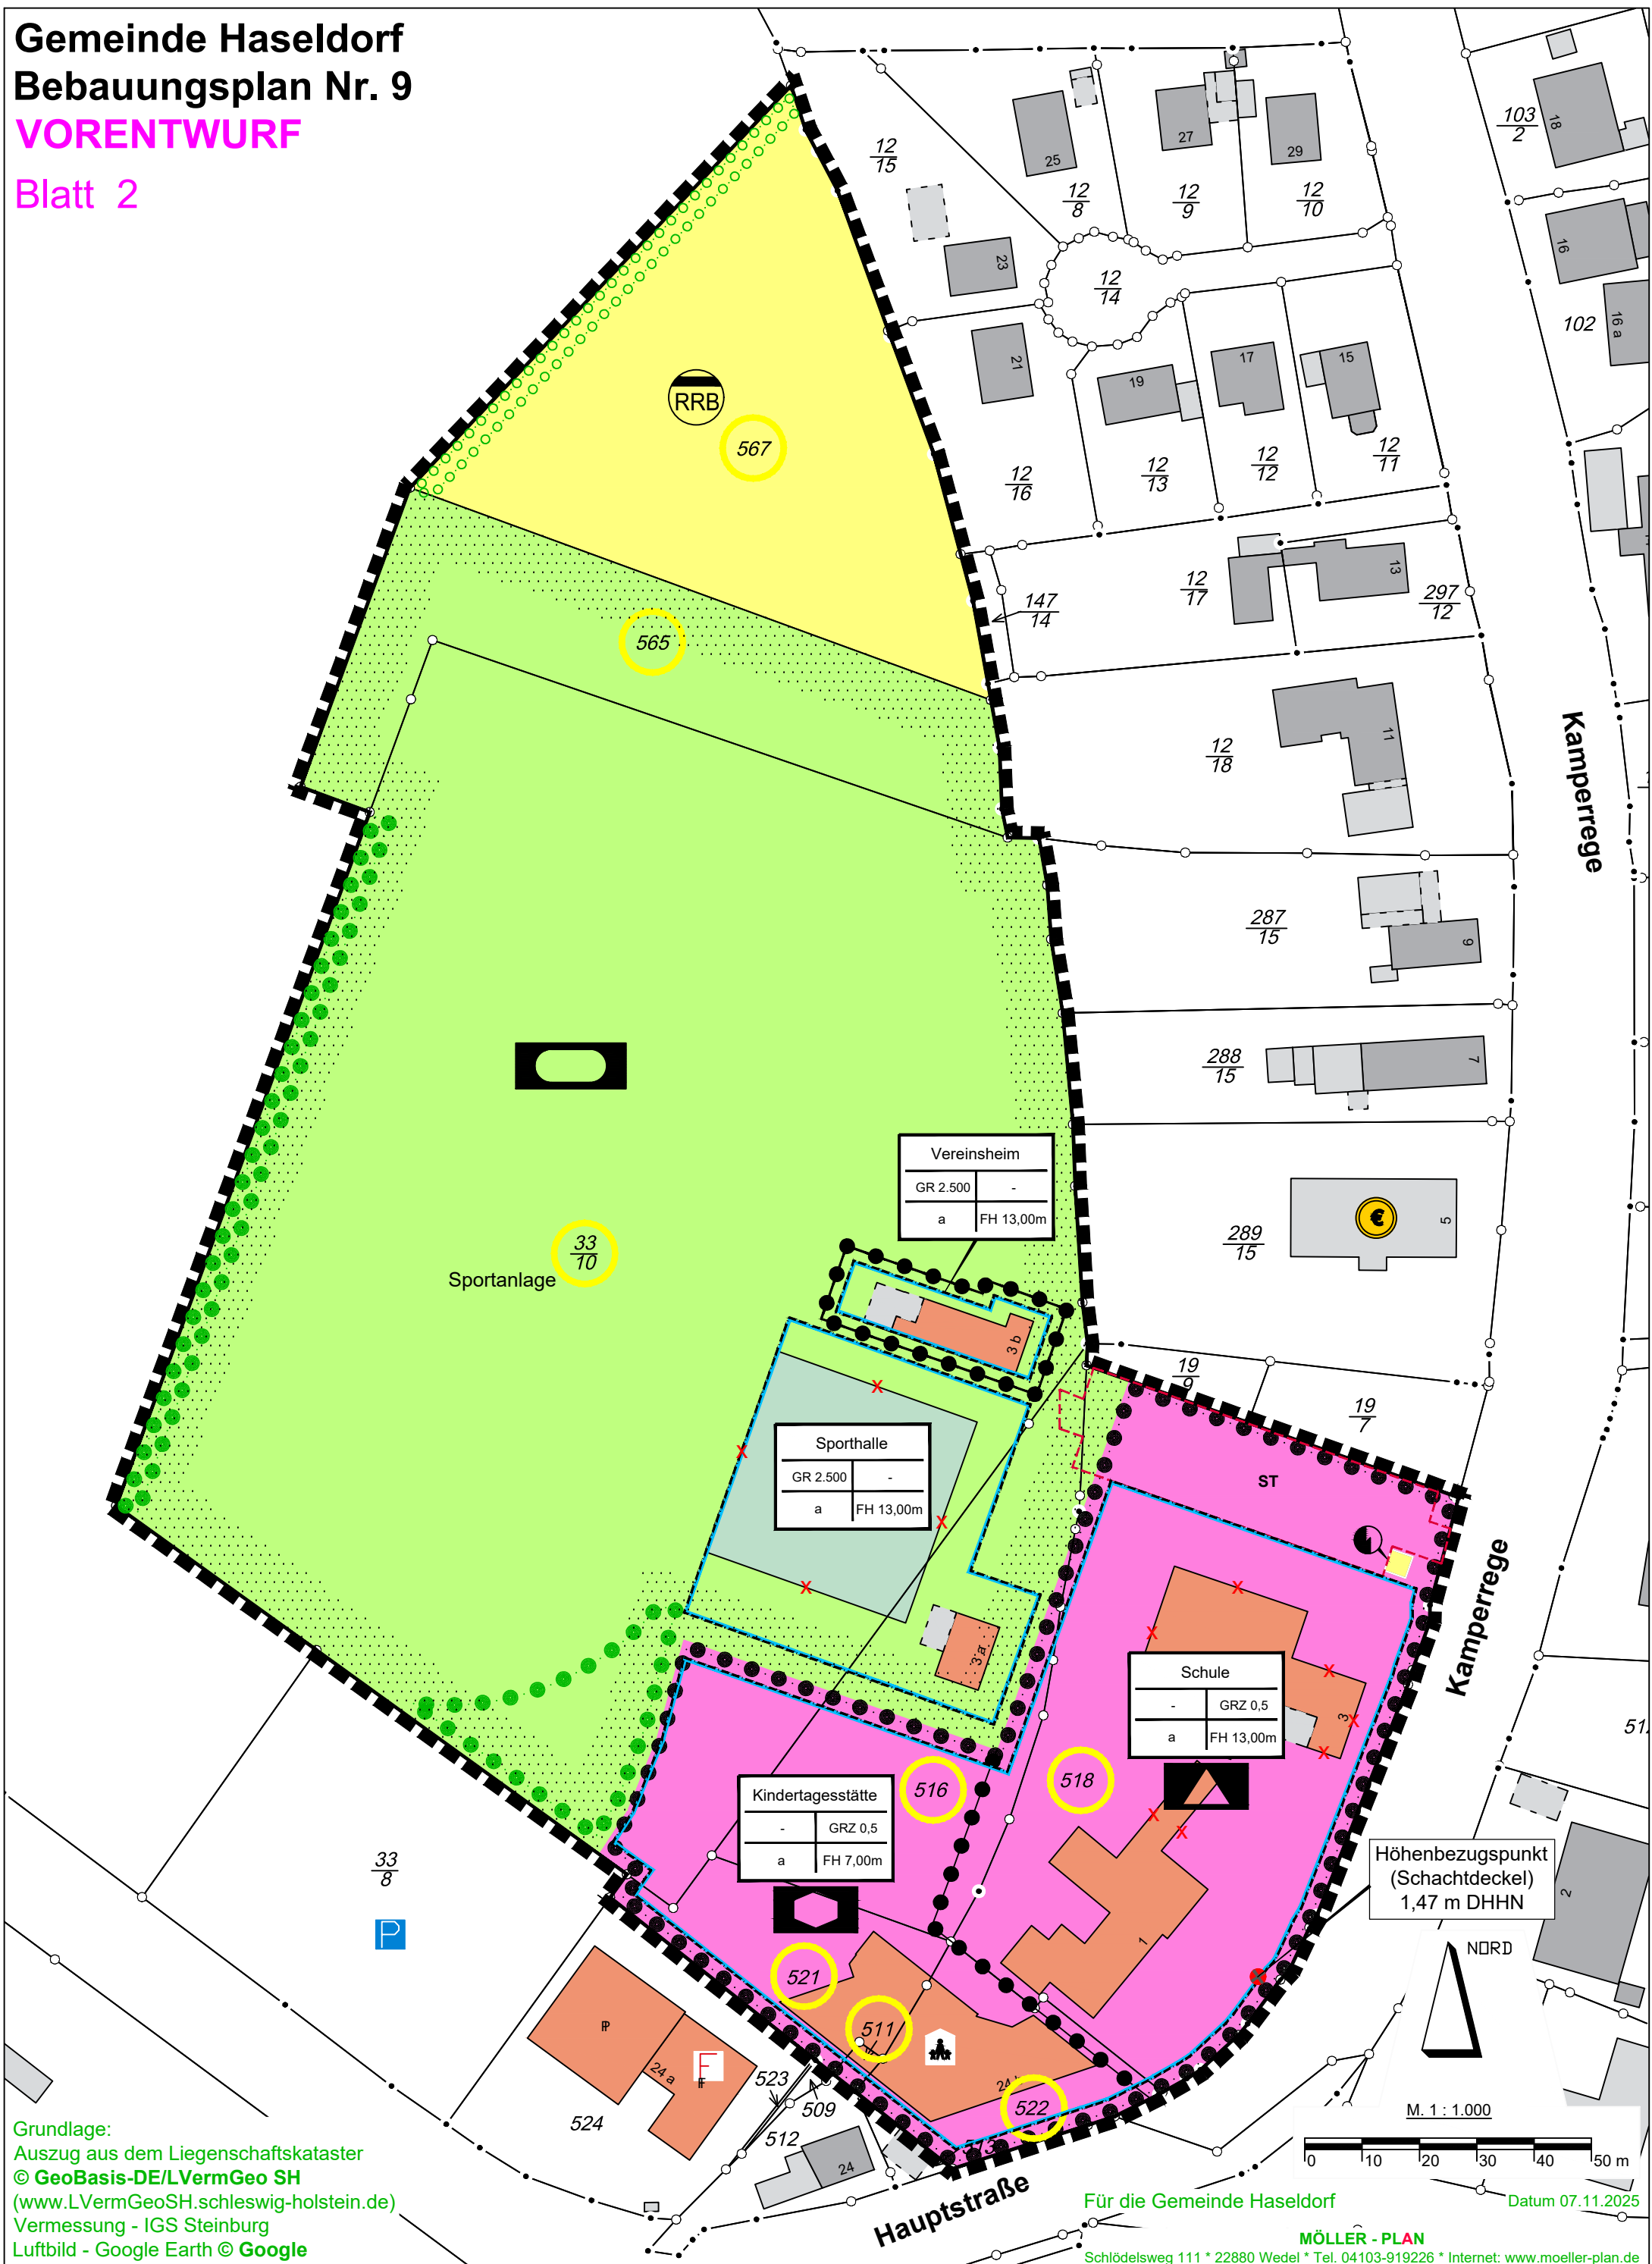

Für die Gemeinde Haseldorf
MÖLLER - PLAN
Schödelweg 111 * 22880 Wedel * Tel. 04103-919226 * Internet: www.moeller-plan.de
Datum 07.11.2025