


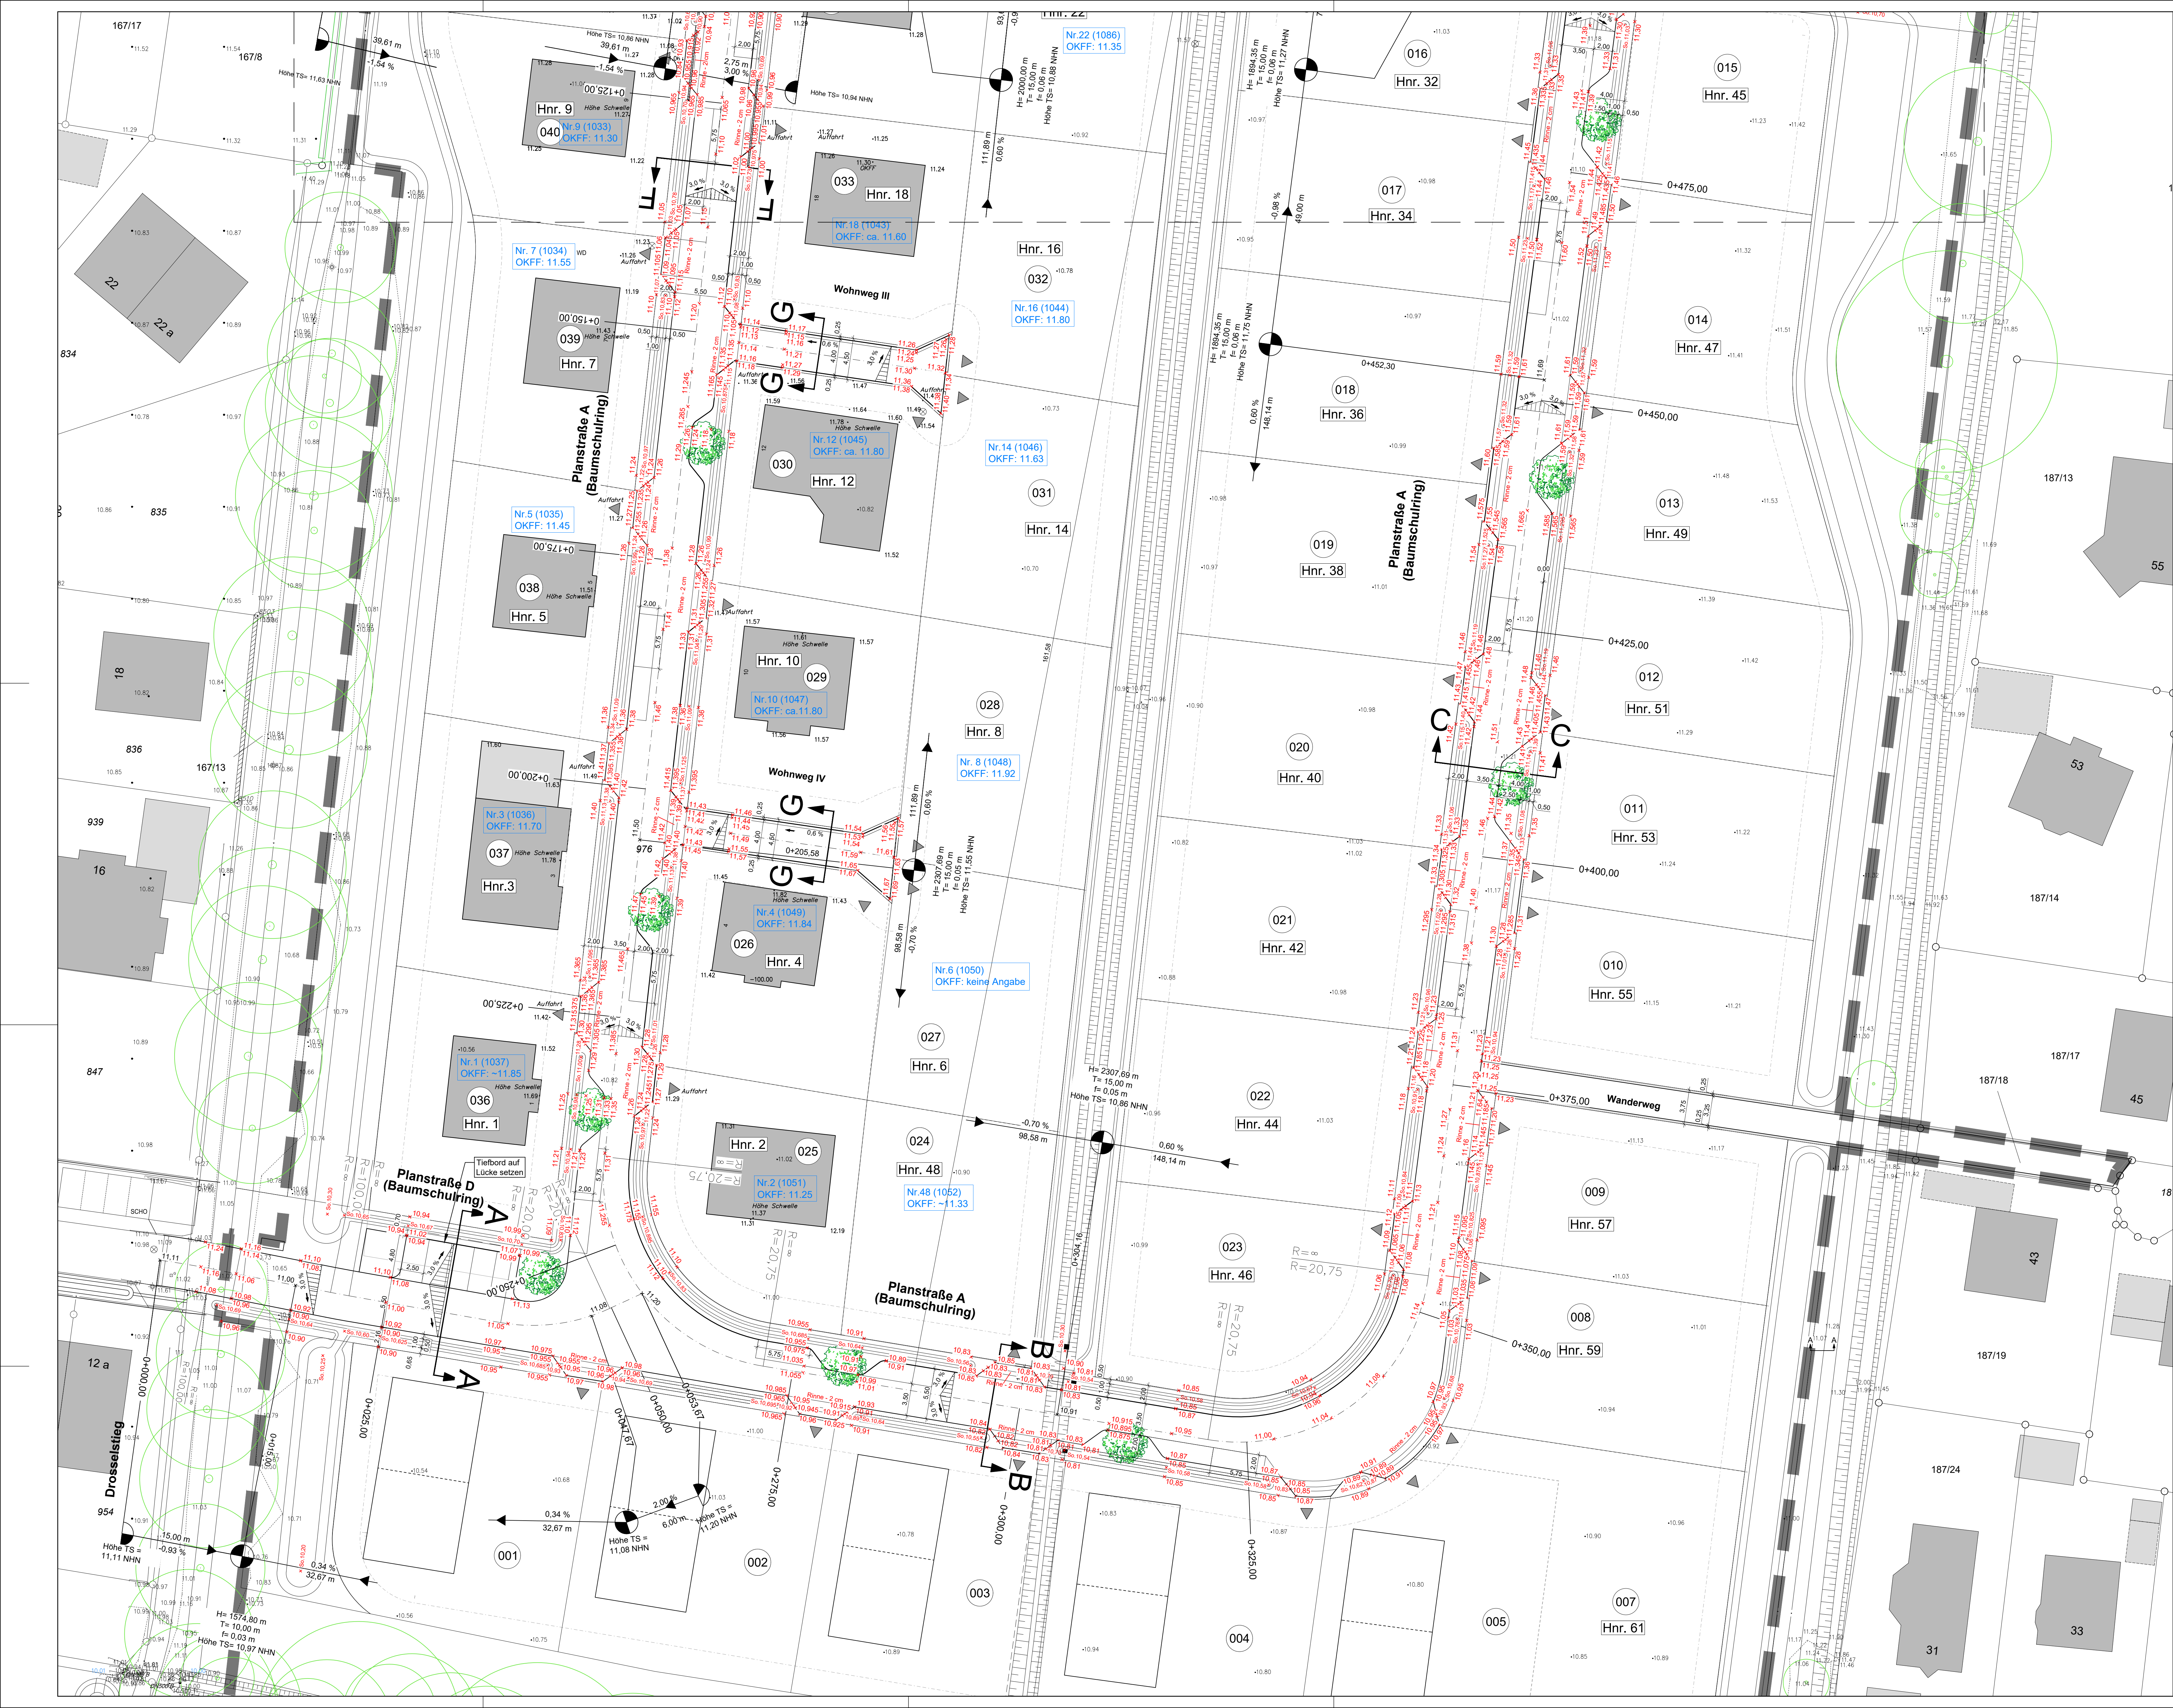

Zeichenerklärung:

- gepl. Deckenhöhe in NHN
- gepl. Fahrtrahnhöhe in NHN (am Neigungsbrechpunkt)
- gepl. Wasserlaufhöhe in NHN
- gepl. ACO-Rinne
- gepl. Mulde
- gepl. Zufahrt
- einseitiges / beidseitiges Quergefälle
- gepl. Tiefpunkt / Hochpunkt
- Neigungsbrechpunkt mit Angaben von:
 - Stationierung
 - Höhe TS = 20.00 m
 - H = 40.00 m
 - T = 15.00 m
 - f = 0.25 m
 - Stichhöhe
- Längsneigung und Abstand bis zum nächsten Neigungsbrechpunkt
- Stationierung
- Angabe Radius

A	Aufteilung Grundstücke 1 - 5 (5. MfH)	24.02.2025	Bl./Fr.
G	ACO-Rinne in den Aufzufahrten der Häuser 9, 10, 18 und 20	17.01.2025	Gr./Fr.
F	Planierung Einordnung u. Mäulen im Bereich Planstr. C	17.01.2025	Gr./Fr.
E	Aktualisierung Bestandspläne und -Gebäude Baumschulung Planstr. A nach Aufmaß Vermessungsbüro Feilhart, Engführung OKFF	05.03.2024	Gr./Cl.
E	Nachtrag der Einweisung militärr Stützpunkt & Anpassung Kreuzungsbereich Dorfstraße	27.02.2024	Gr./Fr.
D	Änderung Gradierte Planstraße A (Baumschulung) von St. 0+056,27 bis St. 0+142,32. Geplante Planstraße D (Baumschulung).	12.04.2023	Gr./Cl.
C	Anpassung der Grundstückszufahrt zu Grundstück Nr. 9	21.10.2022	Gr./Cl.
B	Anpassung der Grundstückszufahrt zu Grundstück Nr. 34	08.06.2022	Bl./Sch.
A	Anpassung der Grundstückszufahrt		
Index	Art der Änderung	Datum	Zeichen

d+p ■ **dänekamp und partner**
BERATENDE INGENIEURE VBI
Dipl.-Ing. Wolfgang Kirsteln
Verbindungsge 23 D 25489 Hölstenbek Tel. 04107/6992-0 Fax 6992-99
E-Mail: info@dänekamp.de Internet: www.dänekamp.de

Gemeinde Heidgraben

Erschließung B-Plan Nr. 22
Wohngebiet östl. Bgm.-Tesch-Straße

Baumzählreihe	Anlage 10	Blatt 2 G
Entwässerung	Planart	Lageplan
Straßenbau	Maßstab	Deckenhöhen
		1:250
Bauherr	Projekt Nr.	HEI18001
Gemeinde Heidgraben	Phase	Ausführungsplanung
- Der Bürgermeister -	Dat.	Blattgröße 0,74 m x 1,14 m = 0,84 m²
Uetersener Straße 8	bearbeitet:	gezeichnet:
Tel.: 04122 / 46 02 0	Jan. 2022	Bl. Jan. 2022
		Sch. 20.01.2022
Aufgestellt		
Heidgraben, den		