


Gemeinde Moorrege - Vorhabenbezogener Bebauungsplan Nr. 39

Blatt 2

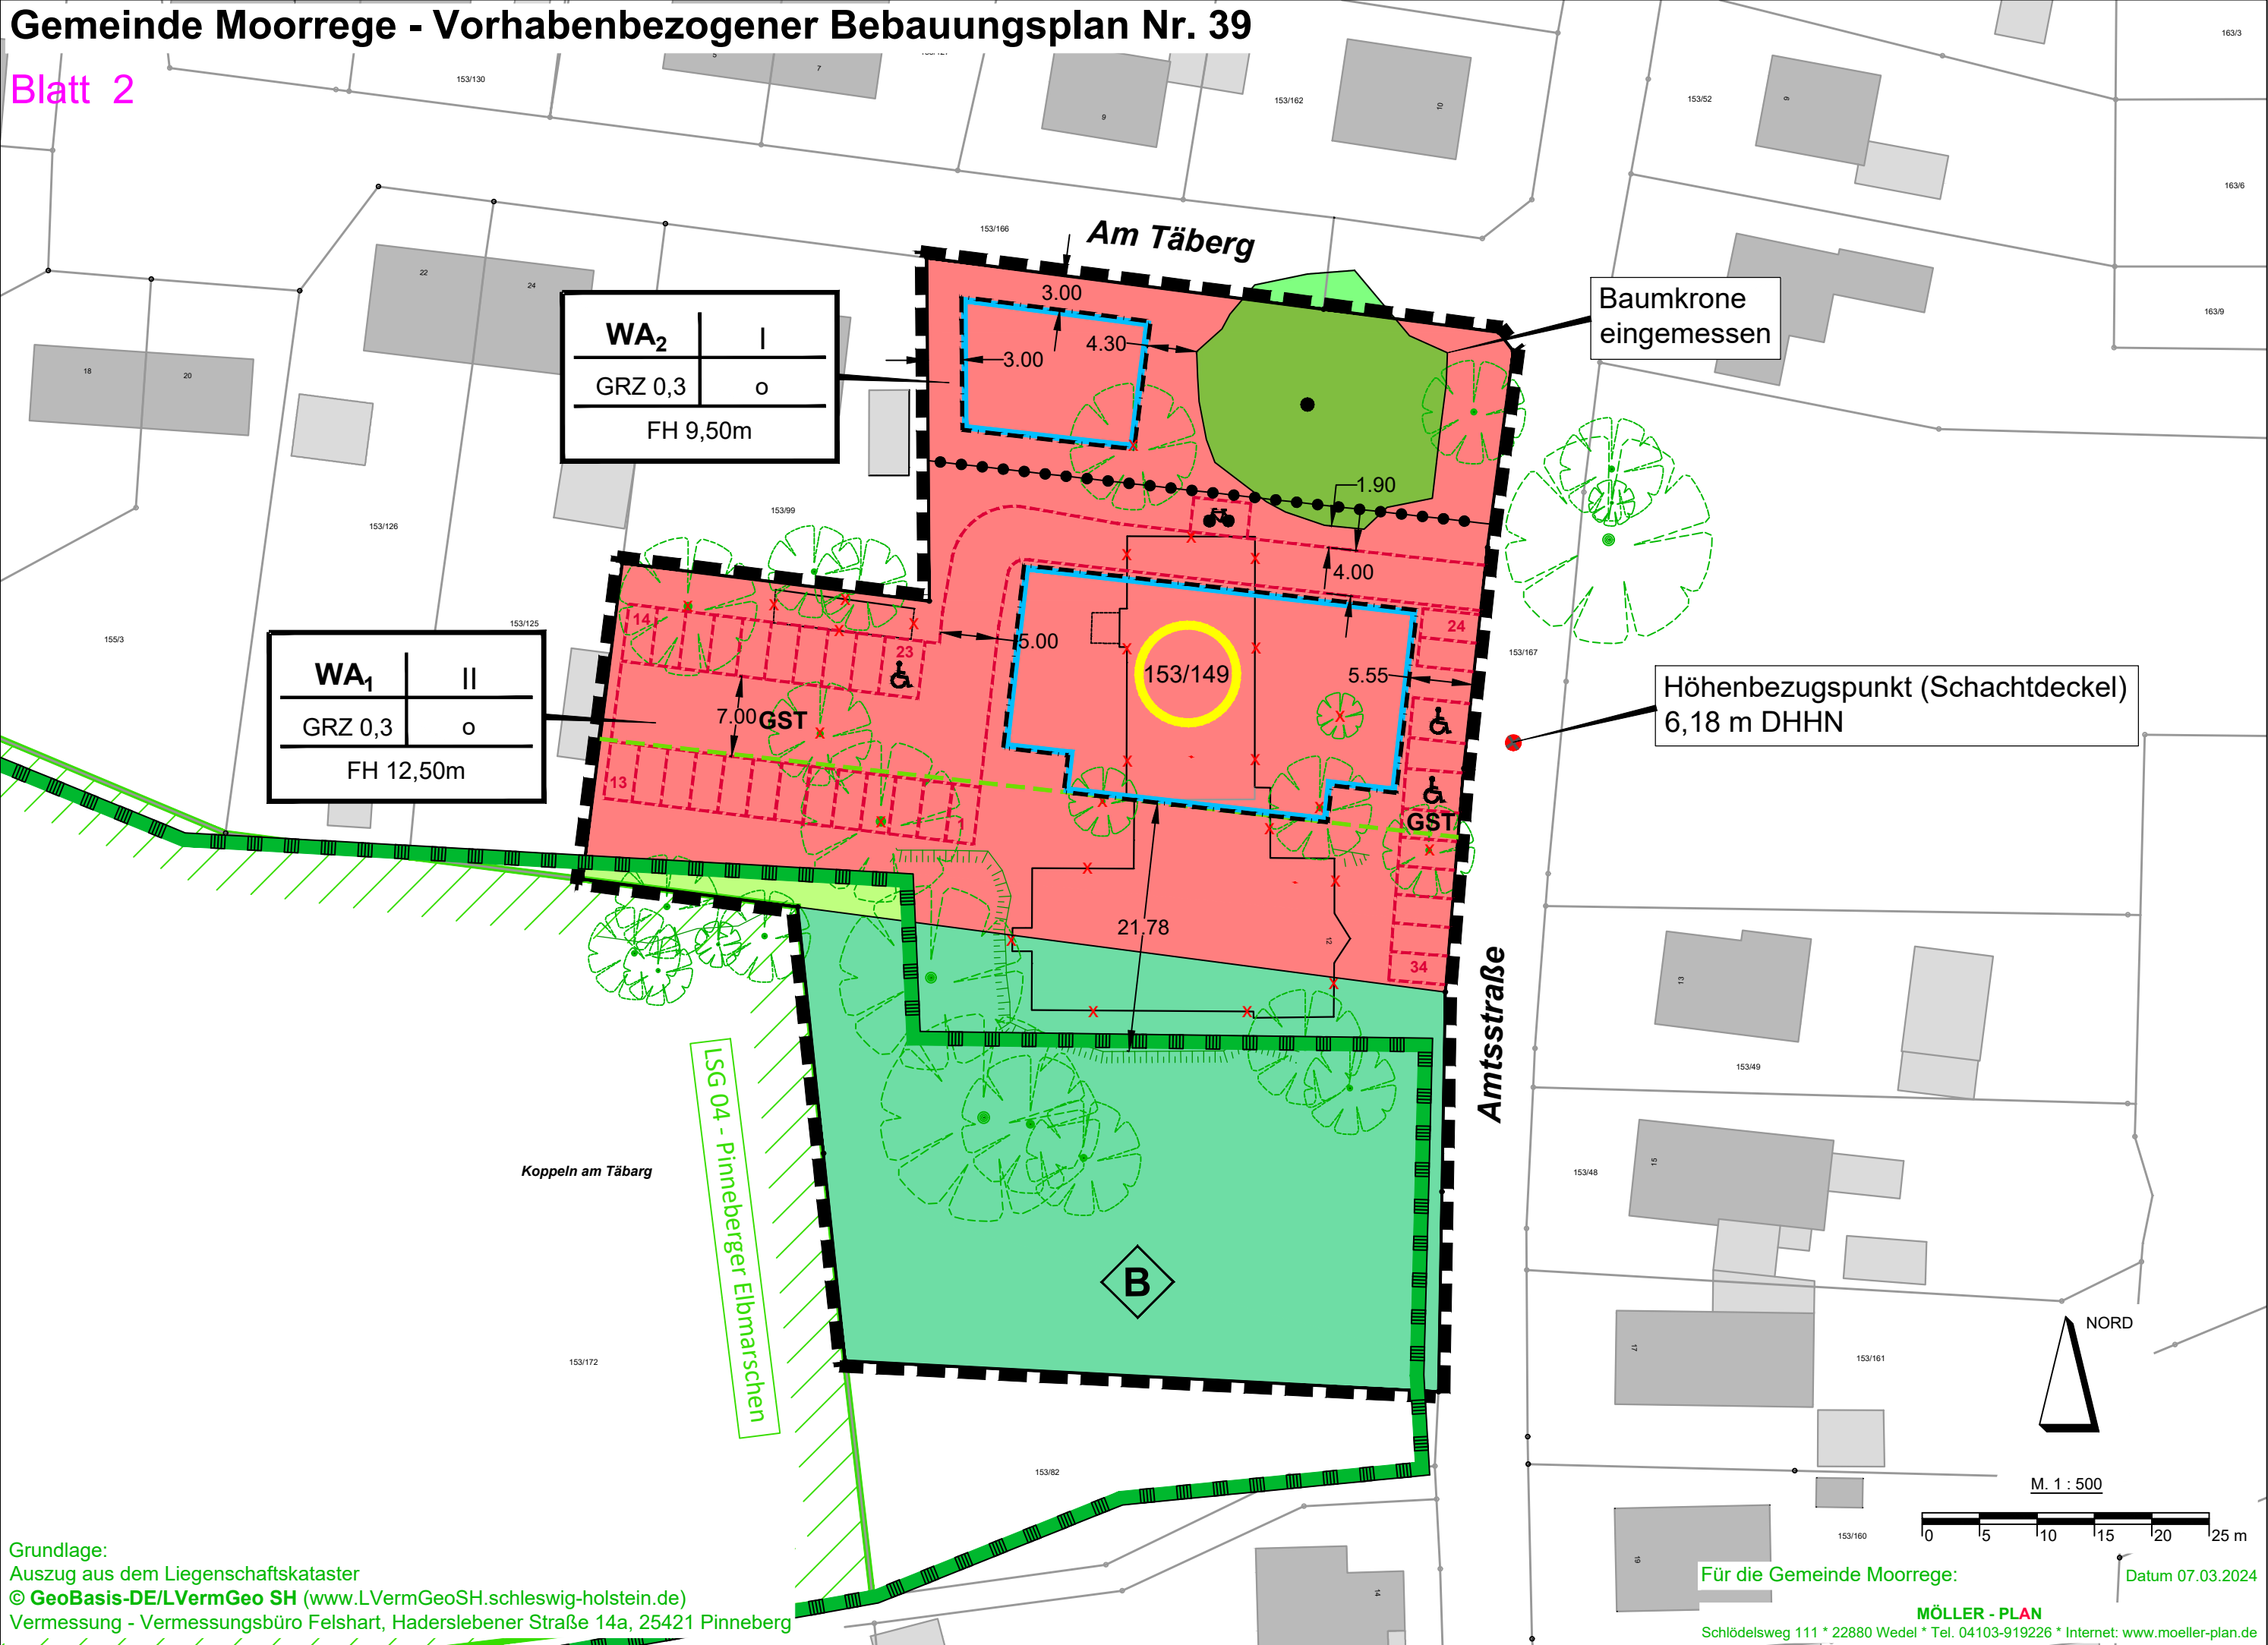

WA ₂	I
GRZ 0,3	o
FH 9,50m	

WA ₁	II
GRZ 0,3	o
FH 12,50m	

Baumkrone eingemessen

Höhenbezugspunkt (Schachtdeckel)
6,18 m DHHN

LSG 04 - Pinneberger Elbmarschen

Koppeln am Täberg

Amtsstraße

B