


Gemeinde Groß Nordende - Vorhabenbezogener Bebauungsplan Nr. 6 - VORENTWURF

Blatt 2

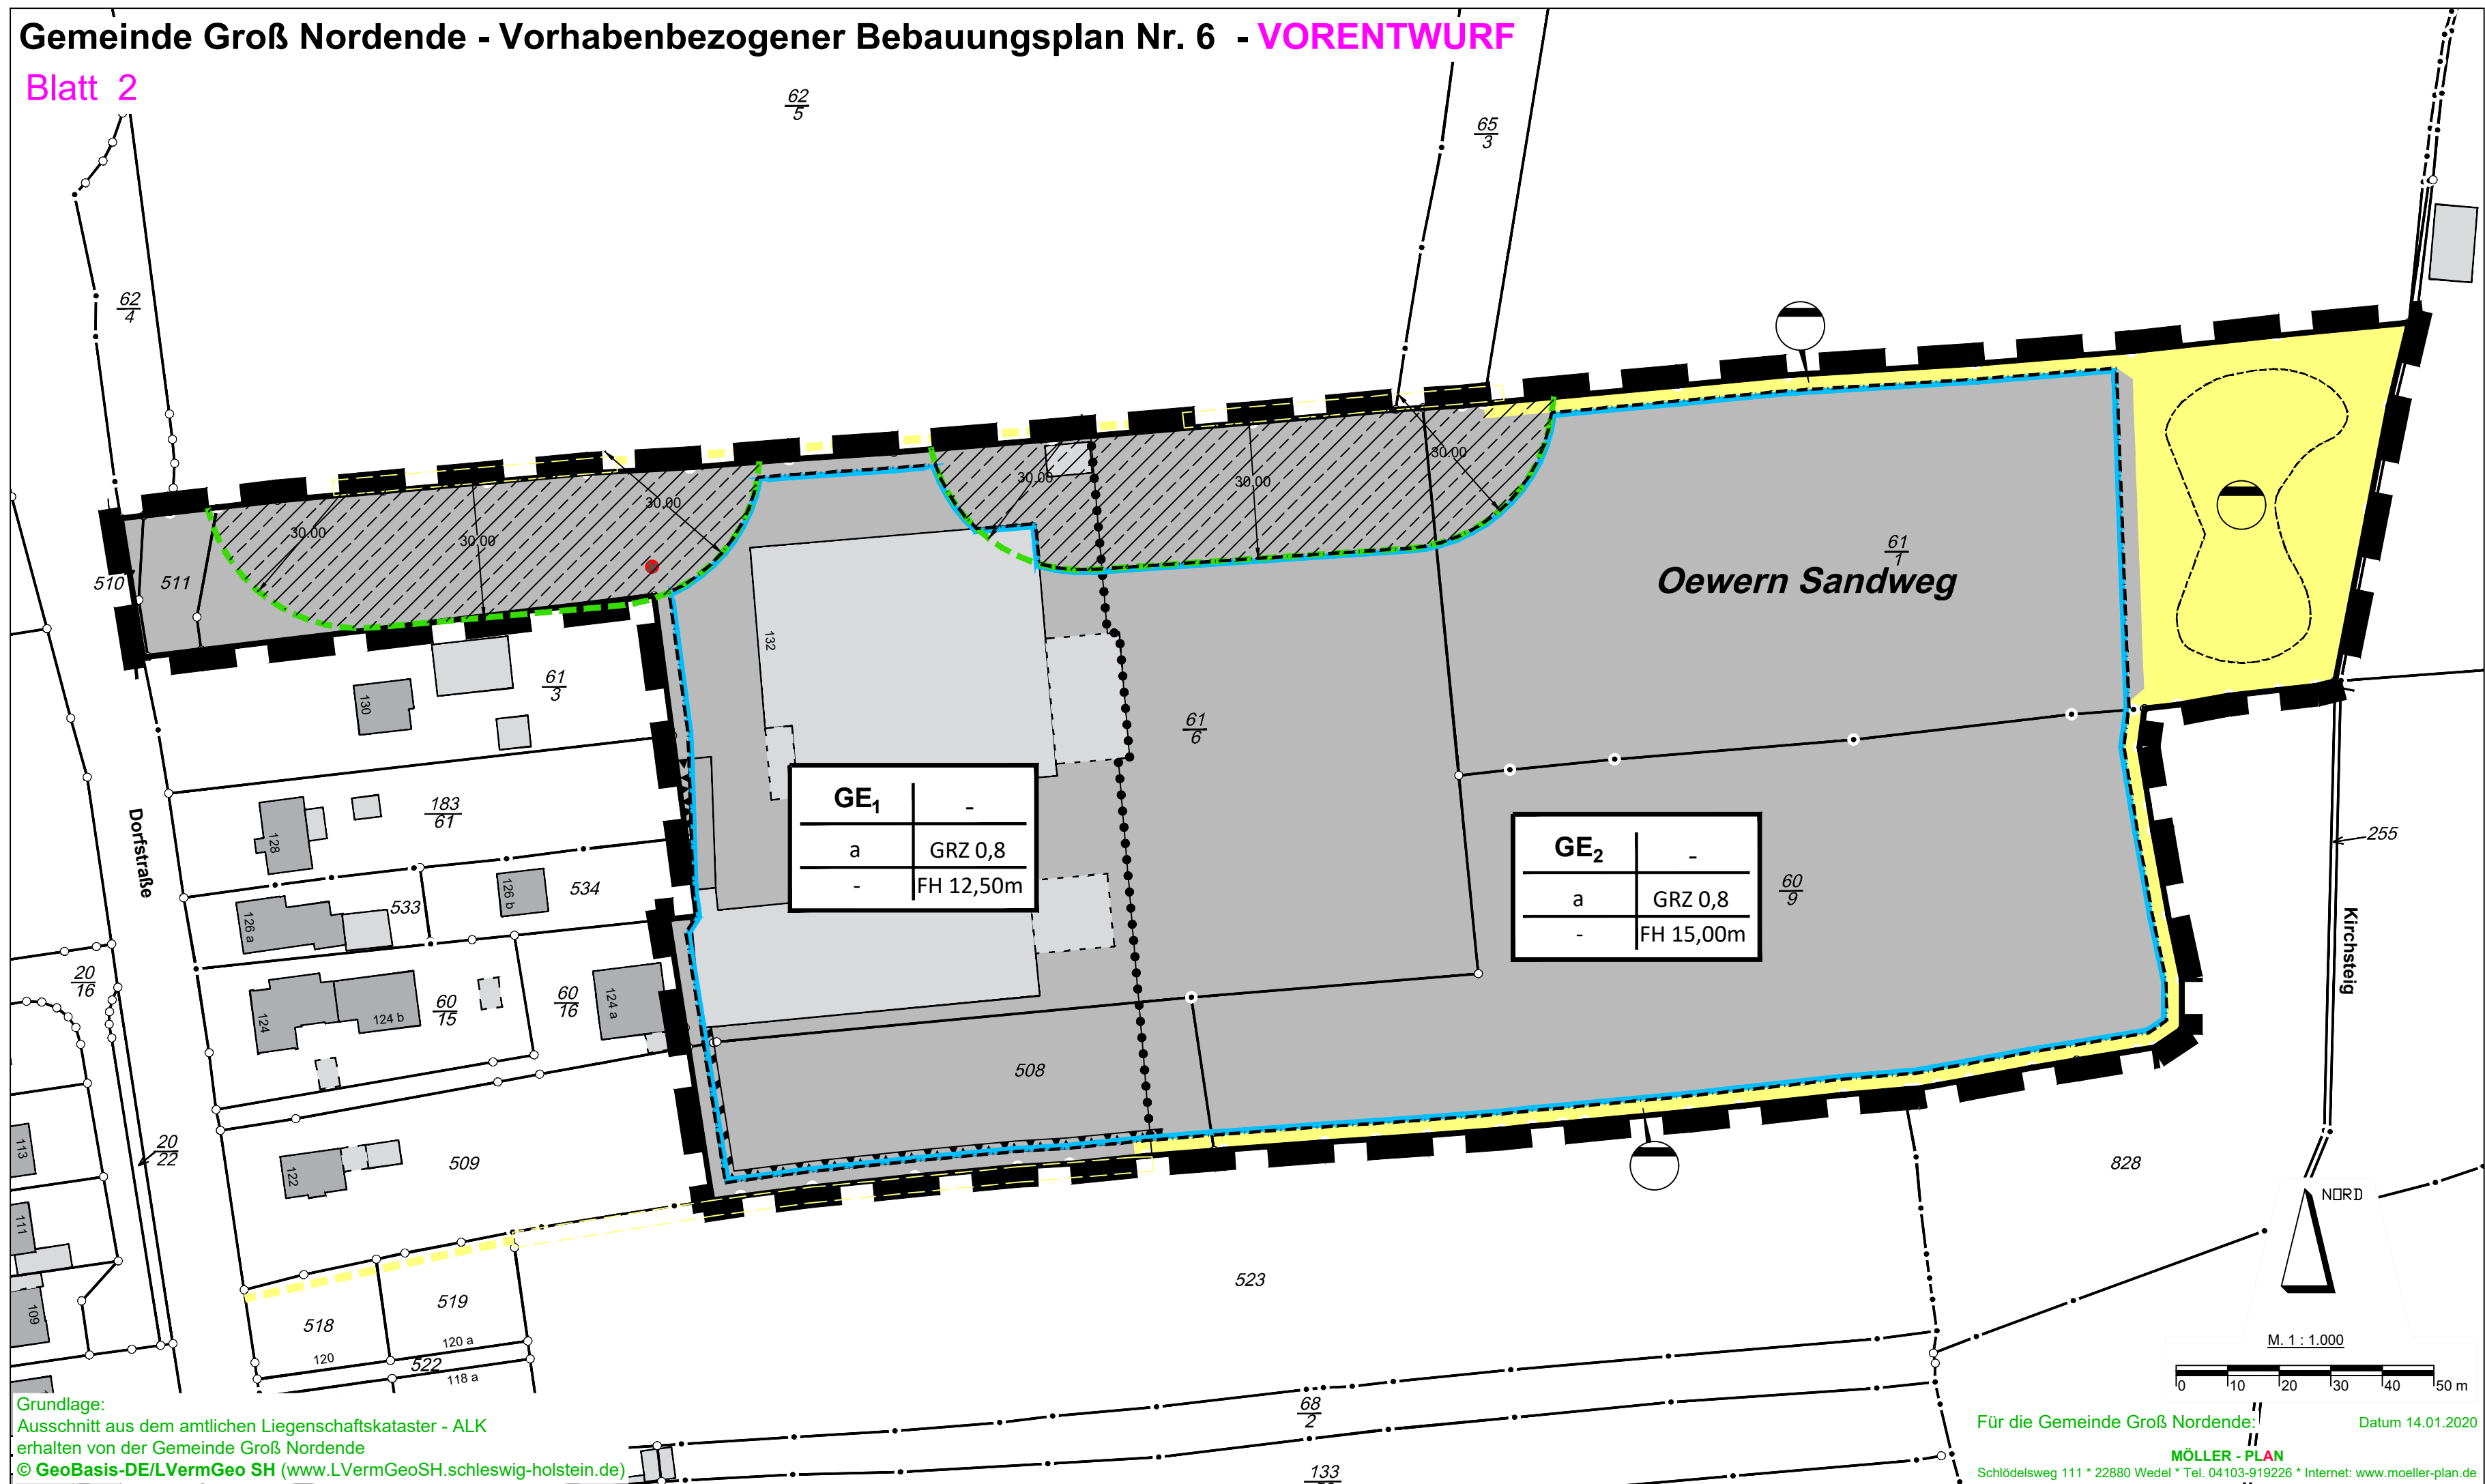

Grundlage:
Ausschnitt aus dem amtlichen Liegenschaftskataster - ALK
erhalten von der Gemeinde Groß Nordende
© GeoBasis-DE/LVermGeo SH (www.LVermGeoSH.schleswig-holstein.de)

Für die Gemeinde Groß Nordende: Datum 14.01.2020
MÖLLER - PLAN
Schlödelsweg 111 * 22880 Wedel * Tel. 04103-919226 * Internet: www.moeller-plan.de