


# Gemeinde Groß Nordende - Vorhabenbezogener Bebauungsplan Nr. 6 - Vorhaben- und Erschließungsplan - VORENTWURF

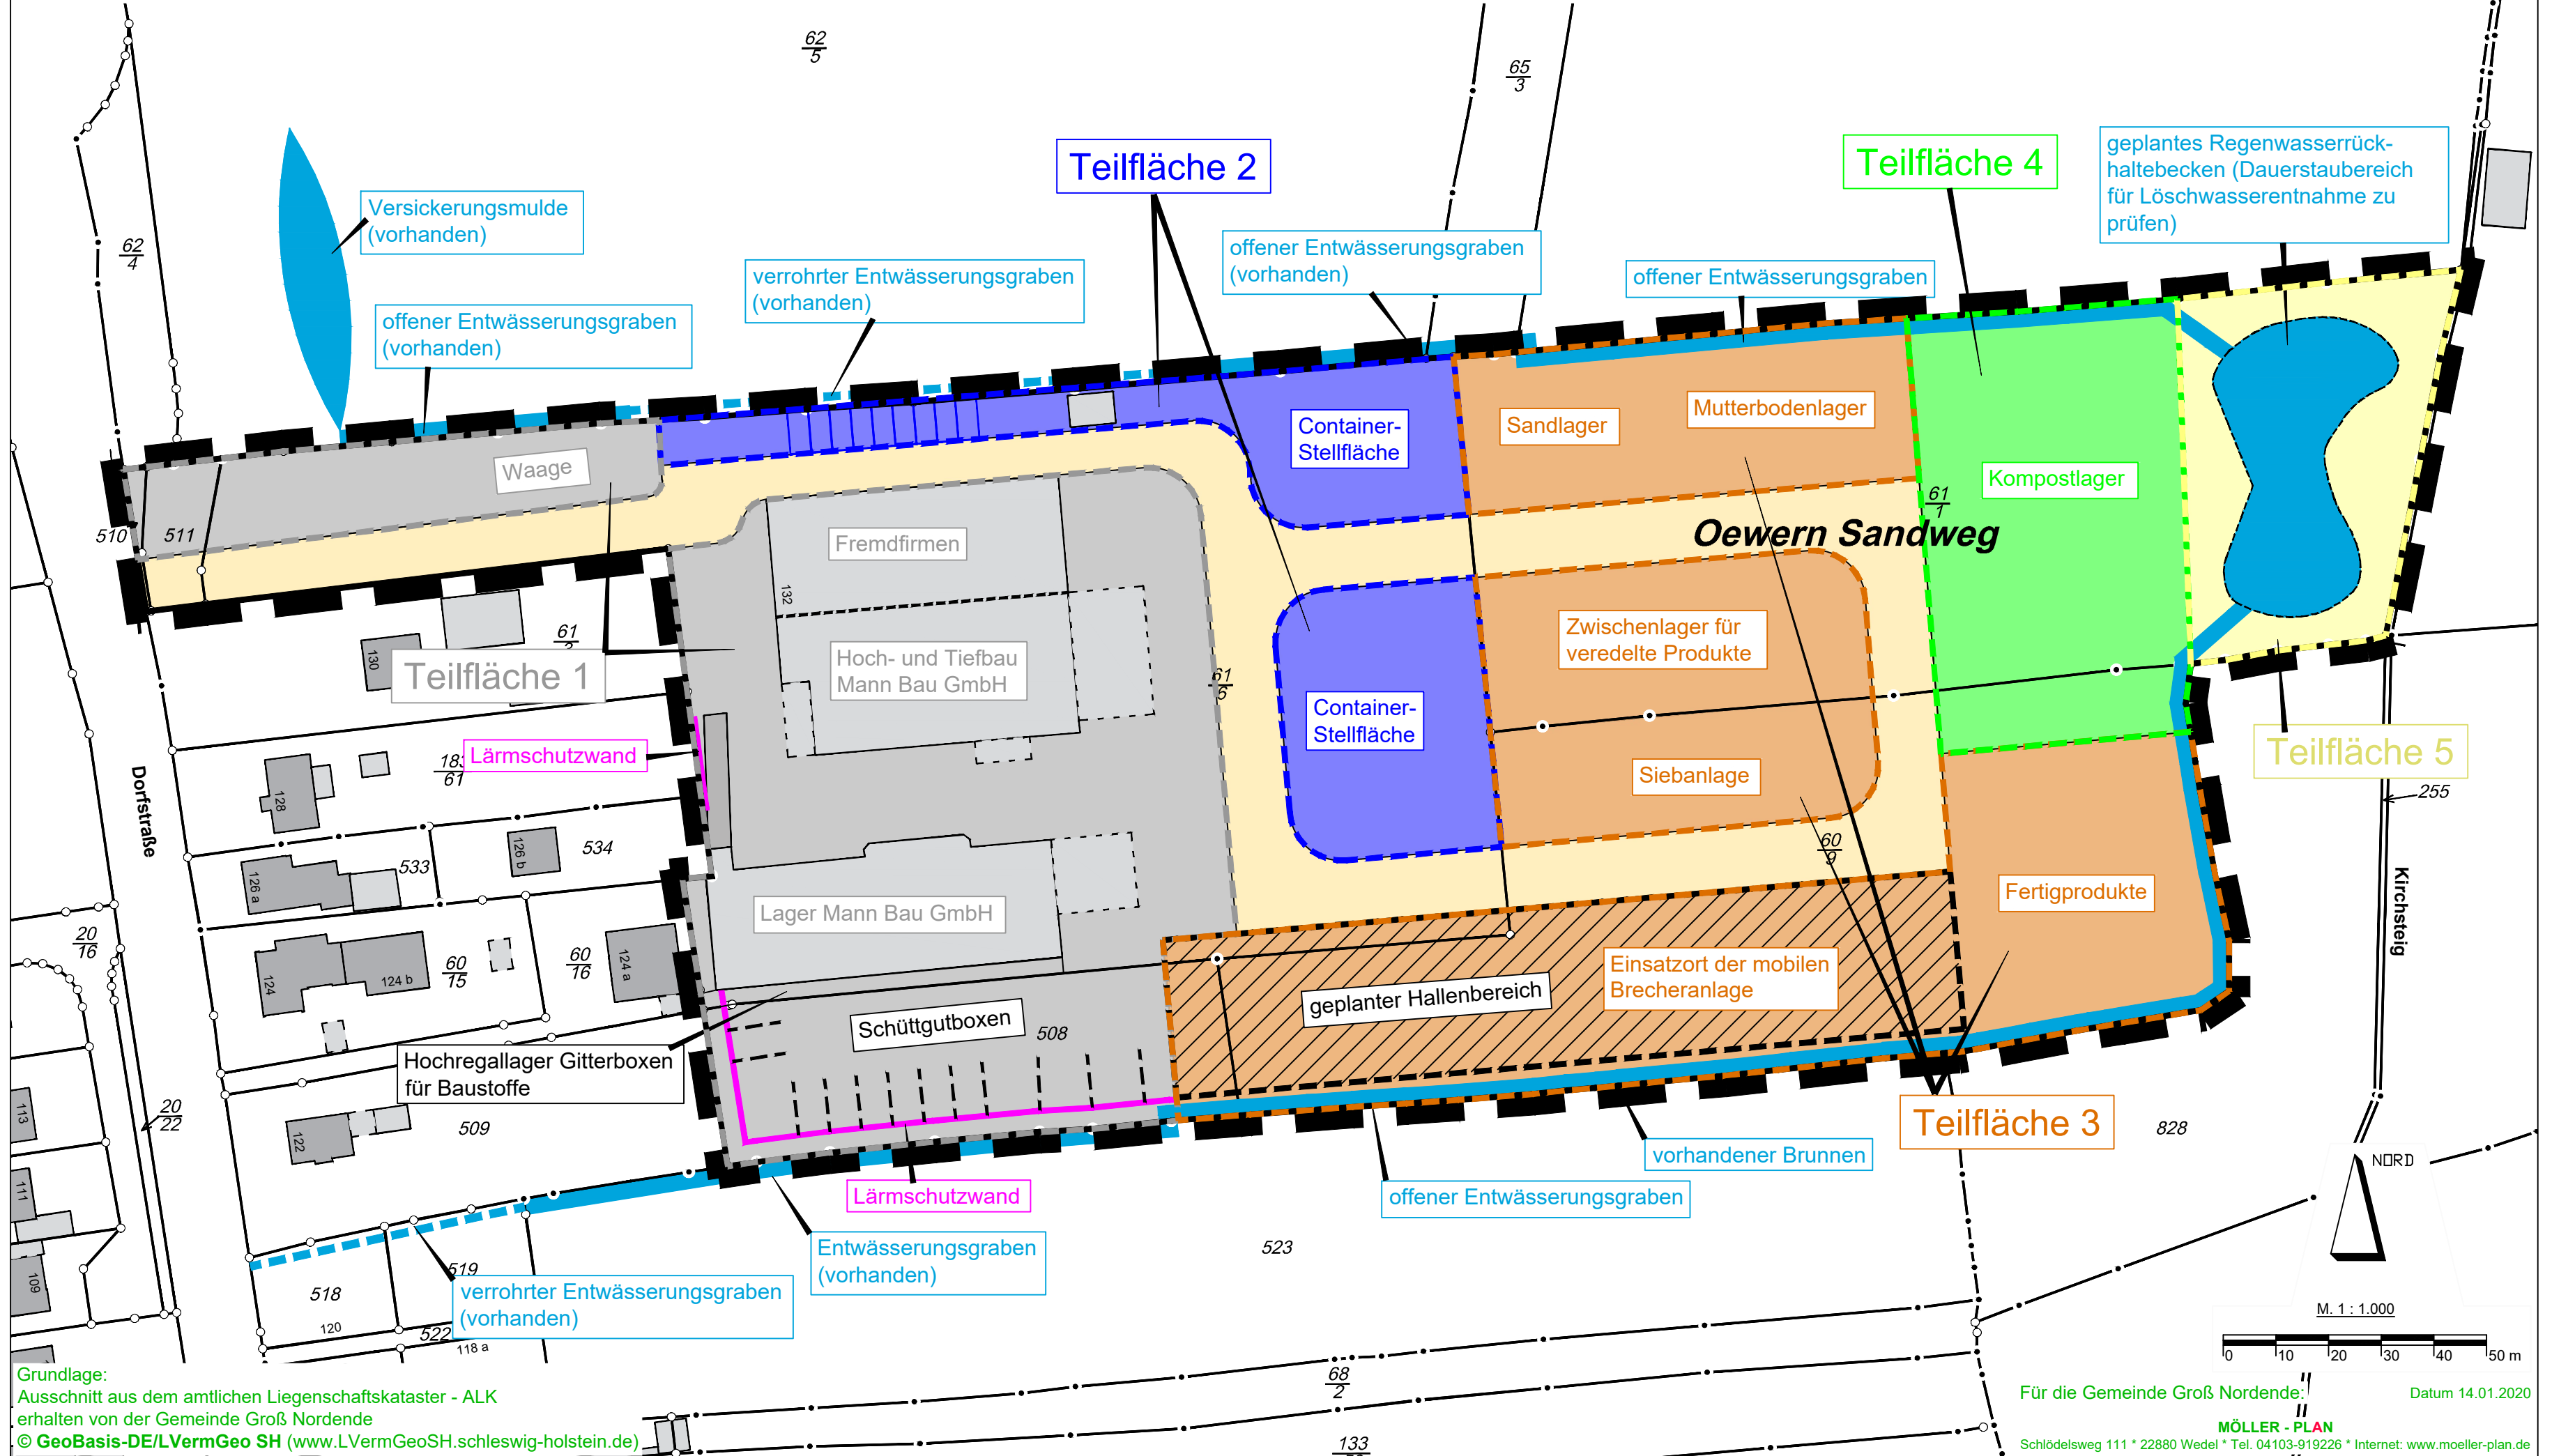

Grundlage:  
 Ausschnitt aus dem amtlichen Liegenschaftskataster - ALK  
 erhalten von der Gemeinde Groß Nordende  
 © GeoBasis-DE/LVermGeo SH (www.LVermGeoSH.schleswig-holstein.de)

Für die Gemeinde Groß Nordende:  
 Datum 14.01.2020  
**MÖLLER - PLAN**  
 Schlödelweg 111 \* 22880 Wedel \* Tel. 04103-919226 \* Internet: www.moeller-plan.de

