
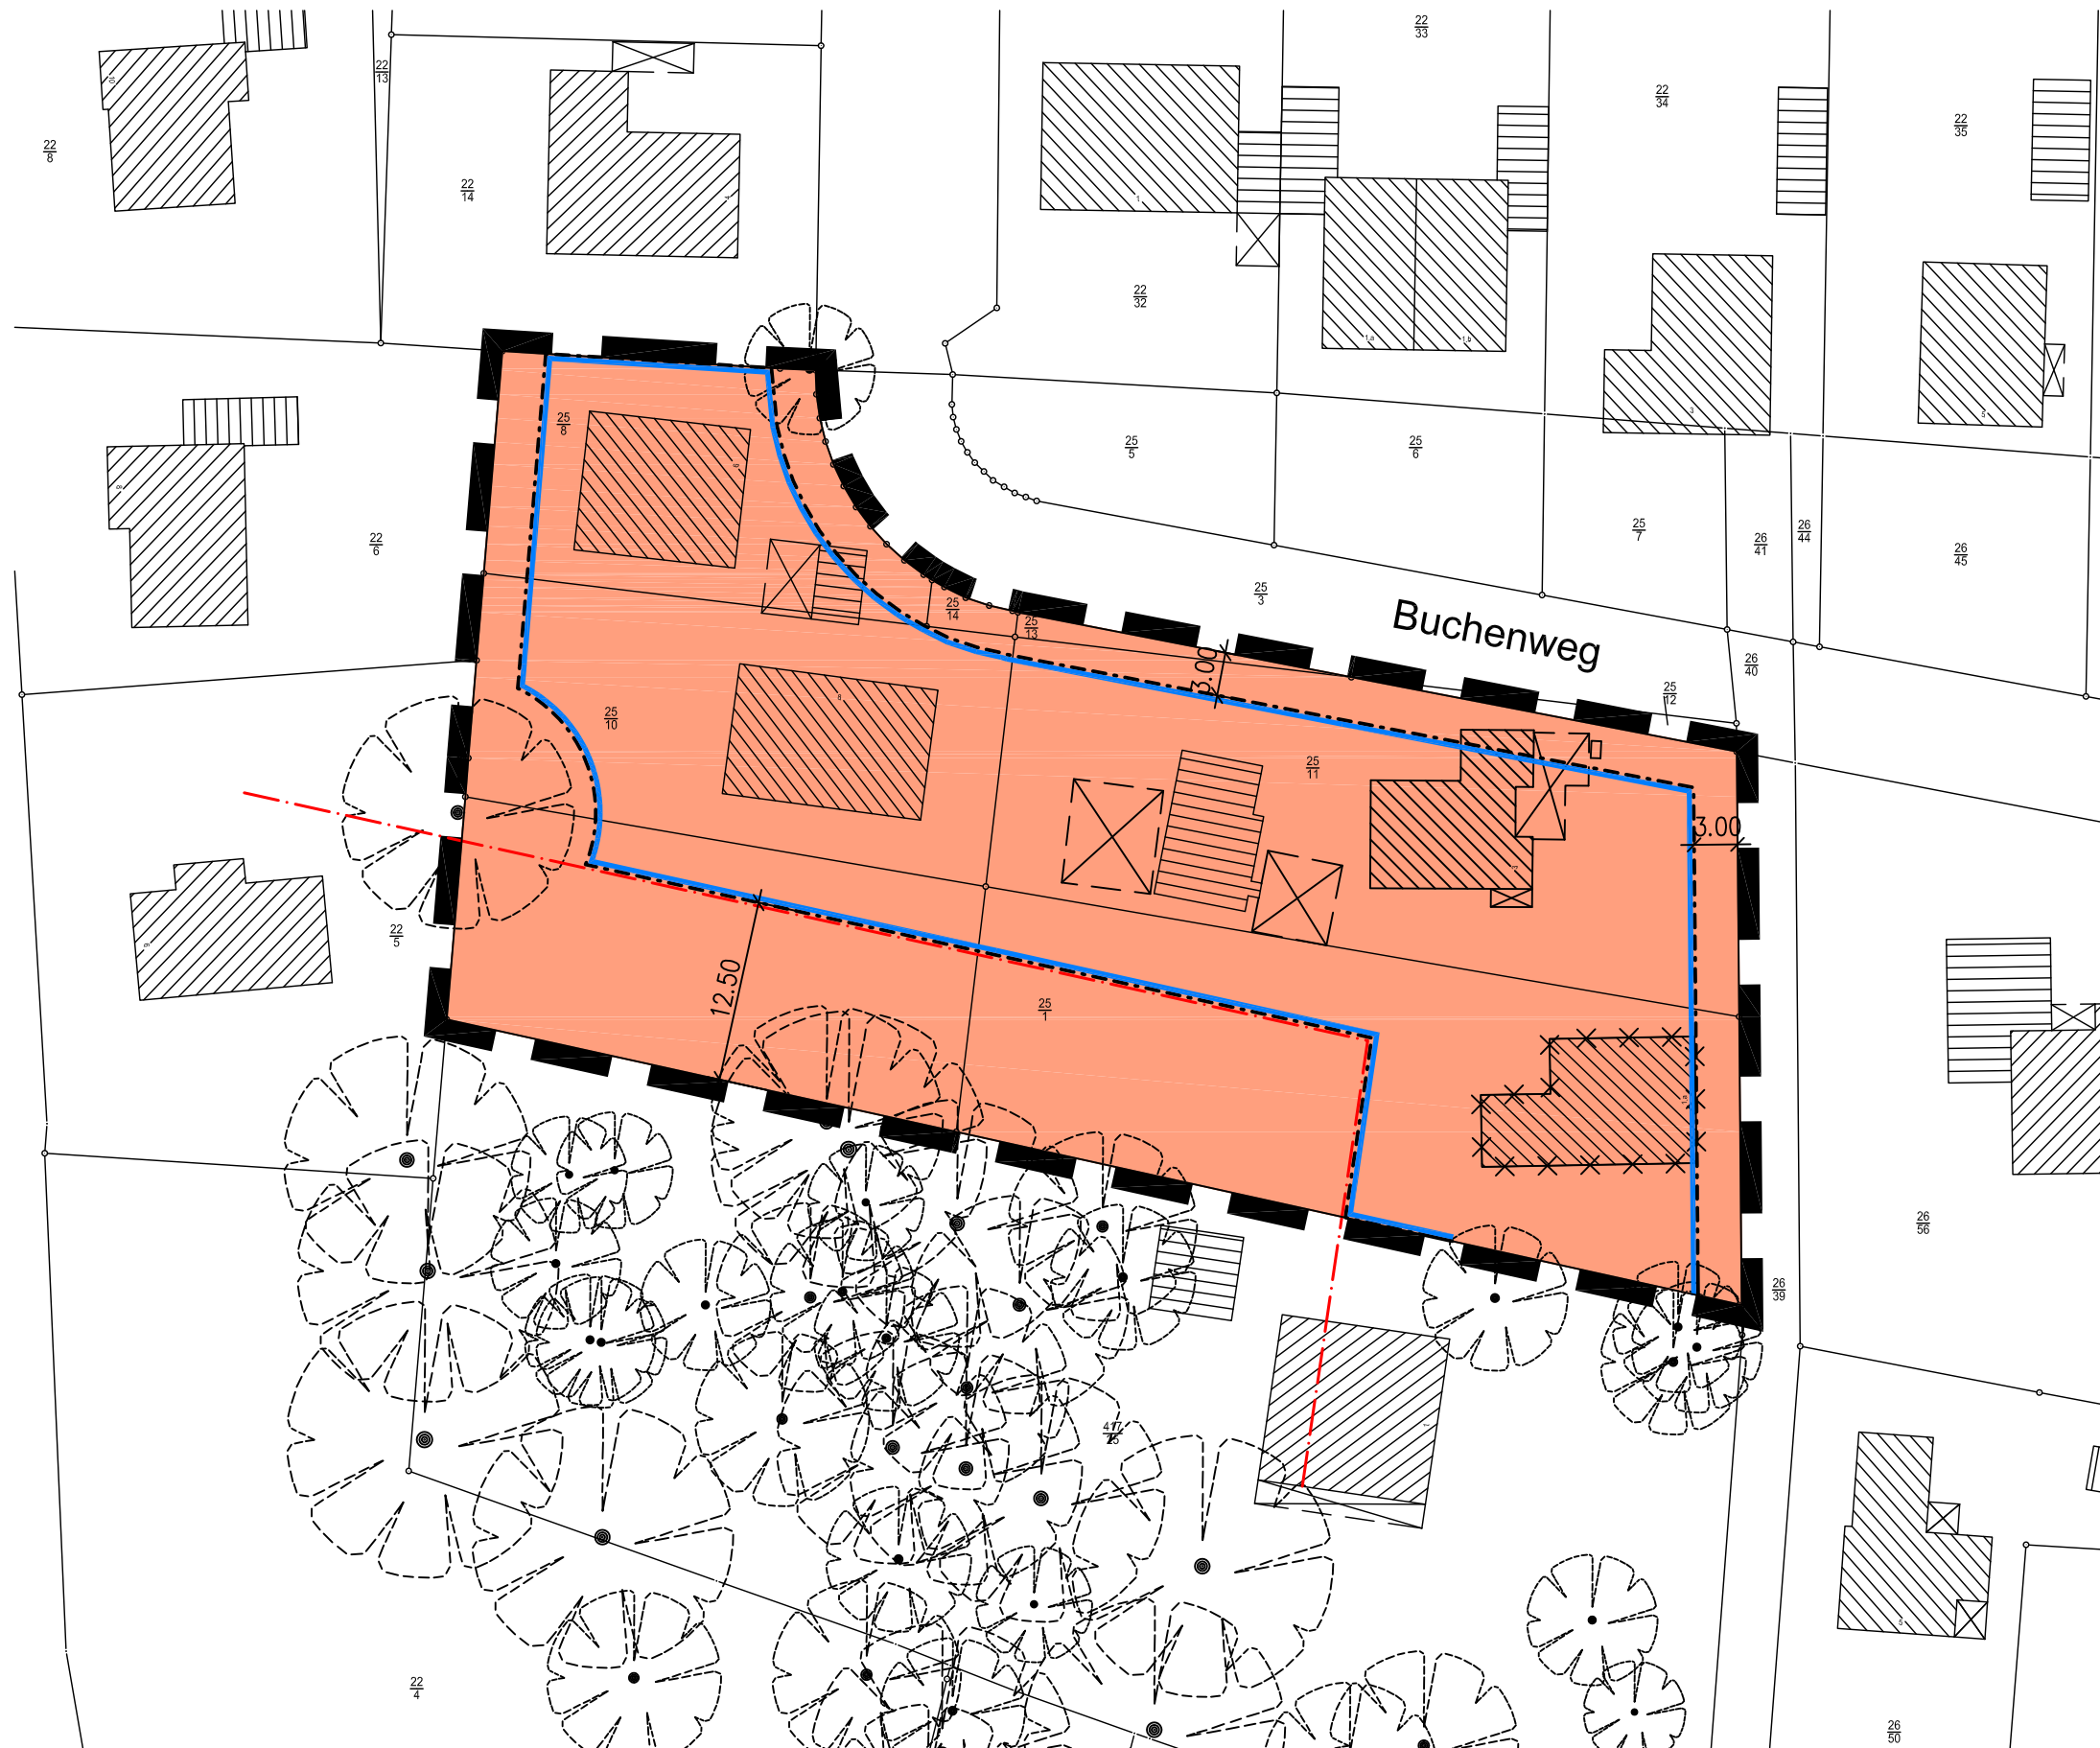



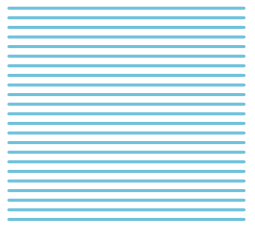
Gemeinde Heidgraben

3. vereinfachte Änderung des Bebauungsplans Nr. 2

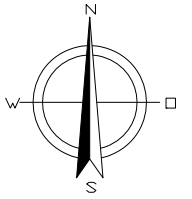

Zuordnung der Festsetzungen

WA	
I	GRZ 0,25
	GFZ 0,25
SD / WD	35° - 51°

<p>Gemeinde Heidgraben 3. (ver.) Änderung des Bebauungsplanes Nr. 2 - südlich Buchenweg -</p>	
<p>Planzeichnung Maßstab 1: 500 HEI09002_Planz.pdf</p>	<p>MAYSACK- SOMMERFELD STADTPLANUNG</p>
<p>HEI09002 Gez. Na. Stand: 12.03.2009</p>	<p>Mittelweg 1 25355 Barmstedt Telefon: (04123) 683 19 80 Telefax: (04123) 921 88 44 Email: buero@m-s-stadtplanung.de Internet: www.m-s-stadtplanung.de</p>